


ZMENA 01/2023-c

D3

OREŠANSKY JEDLY HAJ


M 1 : 5 000

ZMENA 01/2023 - NÁVRH §22 ÚZEMNÝ PLÁN OBCE DOLNÉ OREŠANY

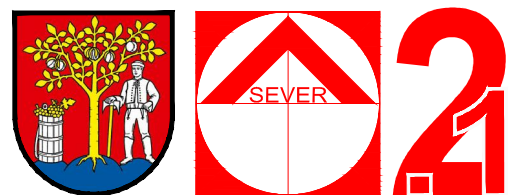

KOMPLEXNÝ VÝKRES
PRIESTOROVÉHO USPORIADANIA A
FUNKČNÉHO VYUŽÍVANIA ÚZEMIA - NAVRHOVANÁ ZMENA

OBJEDNÁVATEL: OBEC DOLNÉ OREŠANY
HL. RIEŠITEL: ING.ARCH. EVA KRUPOVÁ
SPRACOVANÉ: APRÍL, 2024

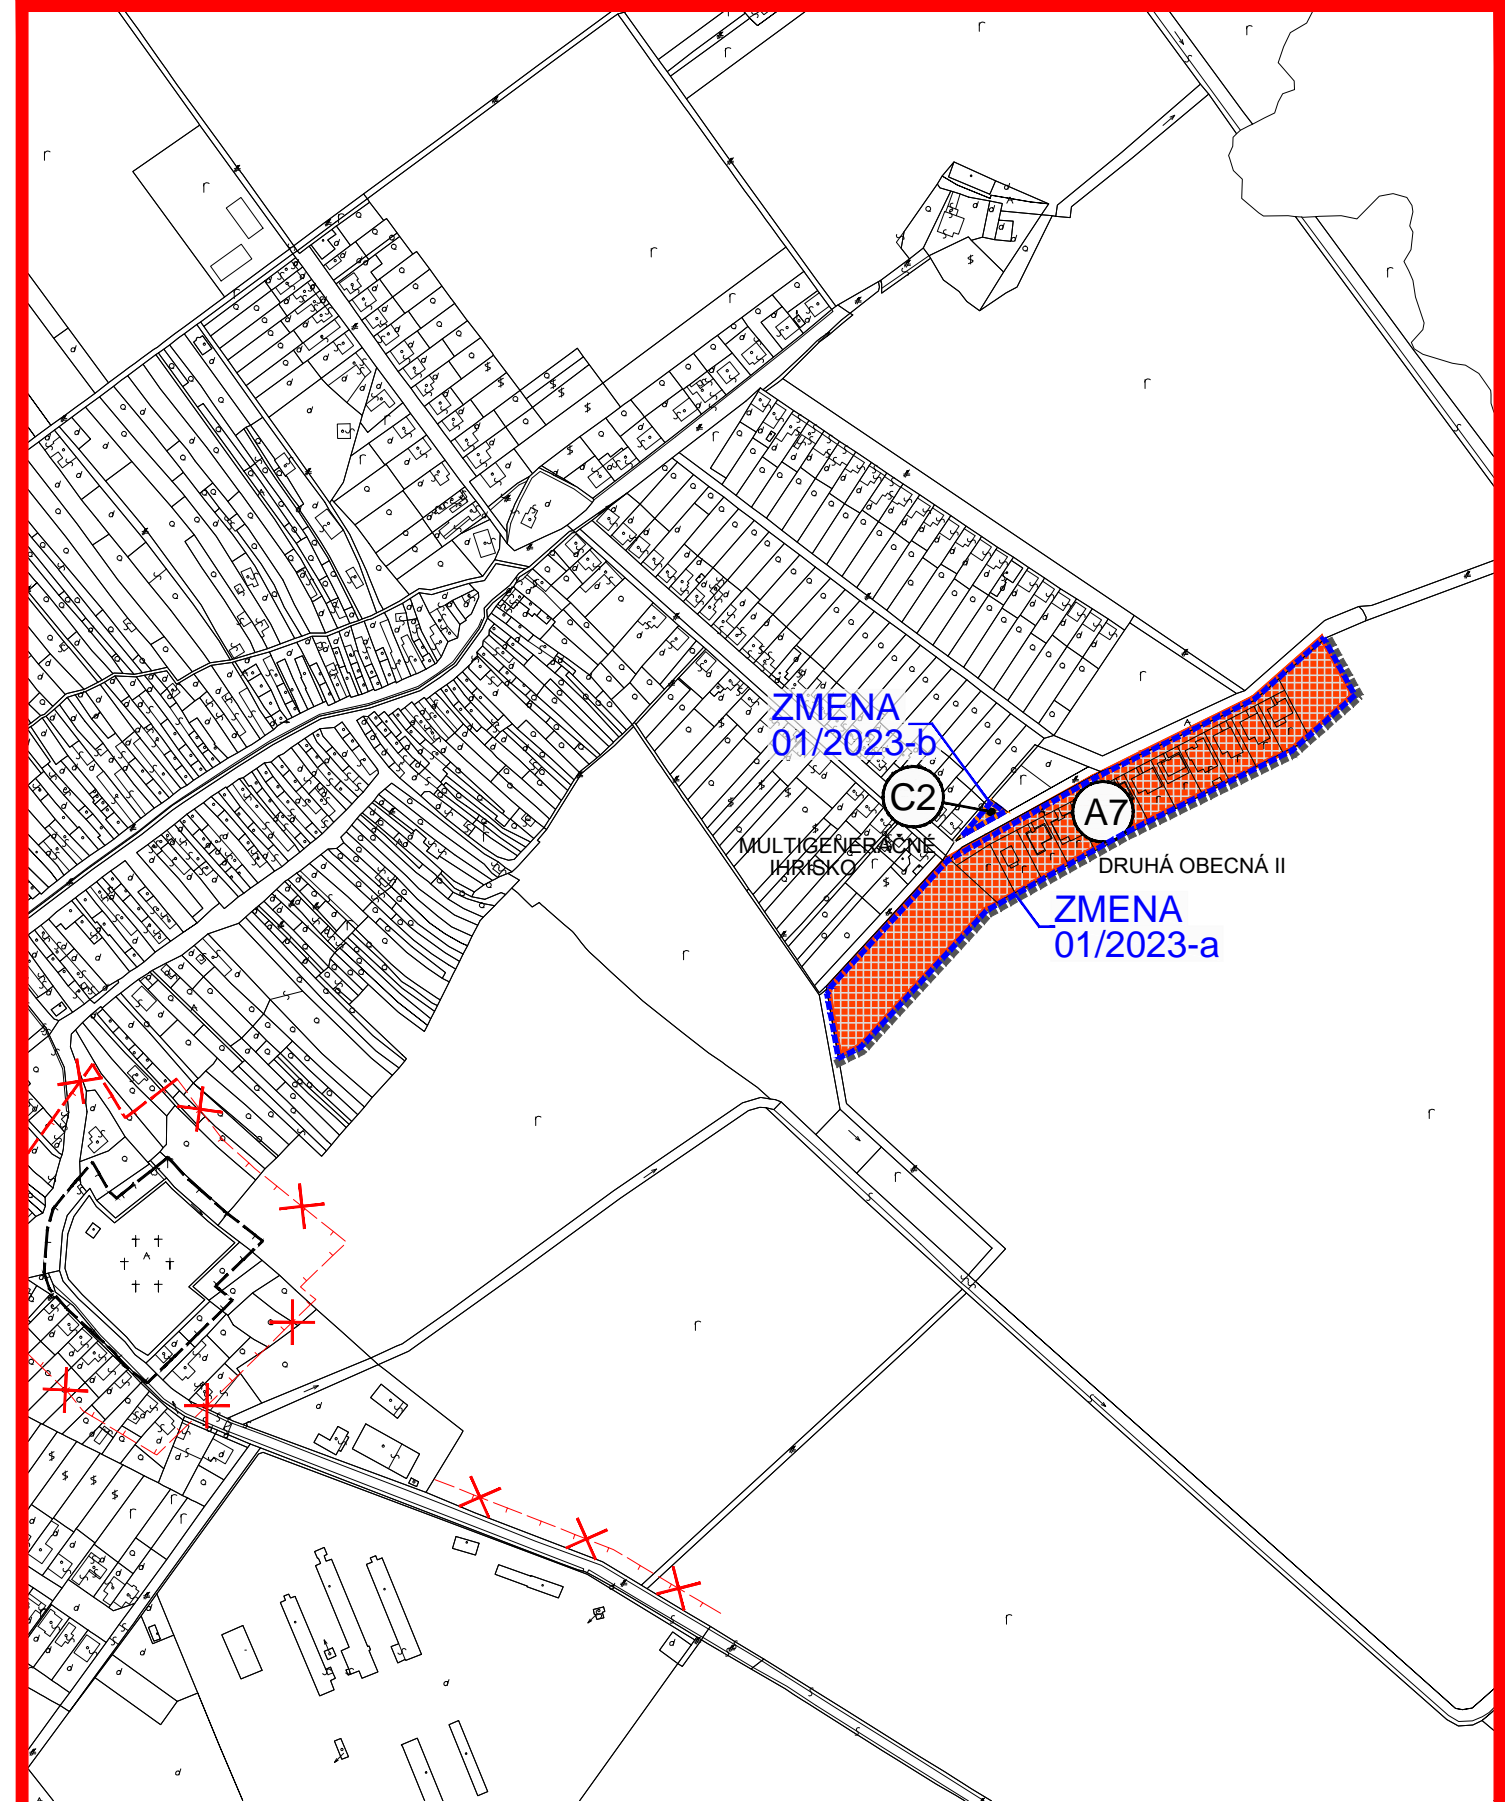

ZMENA 01/2023-b

C2

MULTIGENERAČNÉ HRISKO


A7

DRUHÁ OBECNÁ II

ZMENA 01/2023-a

M 1 : 5 000

ZMENA 01/2023 - NÁVRH §22 ÚZEMNÝ PLÁN OBCE DOLNÉ OREŠANY

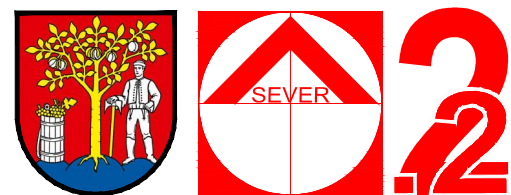

KOMPLEXNÝ VÝKRES
PRIESTOROVÉHO USPORIADANIA A
FUNKČNÉHO VYUŽÍVANIA ÚZEMIA - NAVRHOVANÁ ZMENA

OBJEDNÁVATEL: OBEC DOLNÉ OREŠANY
HL. RIEŠITEL: ING.ARCH. EVA KRUPOVÁ
SPRACOVANÉ: APRÍL, 2024