

OBEC DOLNÉ OREŠANY  
SCHVAĽOVACIA DOLOŽKA :  
ÚZEMNÝ PLÁN OBCE DOLNÉ OREŠANY  
ZMENY A DOPLNKY 01/2023  
BOL SCHVÁLENÝ V OBEČNOM ZASTUPITEĽSTVE  
DŇA 05.09.2024 UZN.Č. 46/2024 A JEHO ZÁVÄZNÄ  
ČASŤ BOLA VYHLÁSENÄ VZN. Č. 1/2024  
OPRÁVNENÄ OSOBA : JULIANA BELICOVÄ  
PODPIS : .....

PEČIATKA :

ZMENA  
01/2023-c

D3


OREŠANSKY  
JEDLY HAJ

M 1 : 5 000

## ZMENA 01/2023 - ČISTOPIS ÚZEMNÝ PLÁN OBCE DOLNÉ OREŠANY

KOMPLEXNÝ VÝKRES  
PRIESTOROVÉHO USPORIADANIA A  
FUNKČNÉHO VYUŽÍVANIA ÚZEMIA - NAVRHOVANÄ ZMENA

OBJEDNÄVATEĽ: OBEC DOLNÉ OREŠANY  
HL. RIEŠITEĽ: ING.ARCH. EVA KRUPOVÄ  
SPRACOVANÉ: SEPTEMBER, 2024

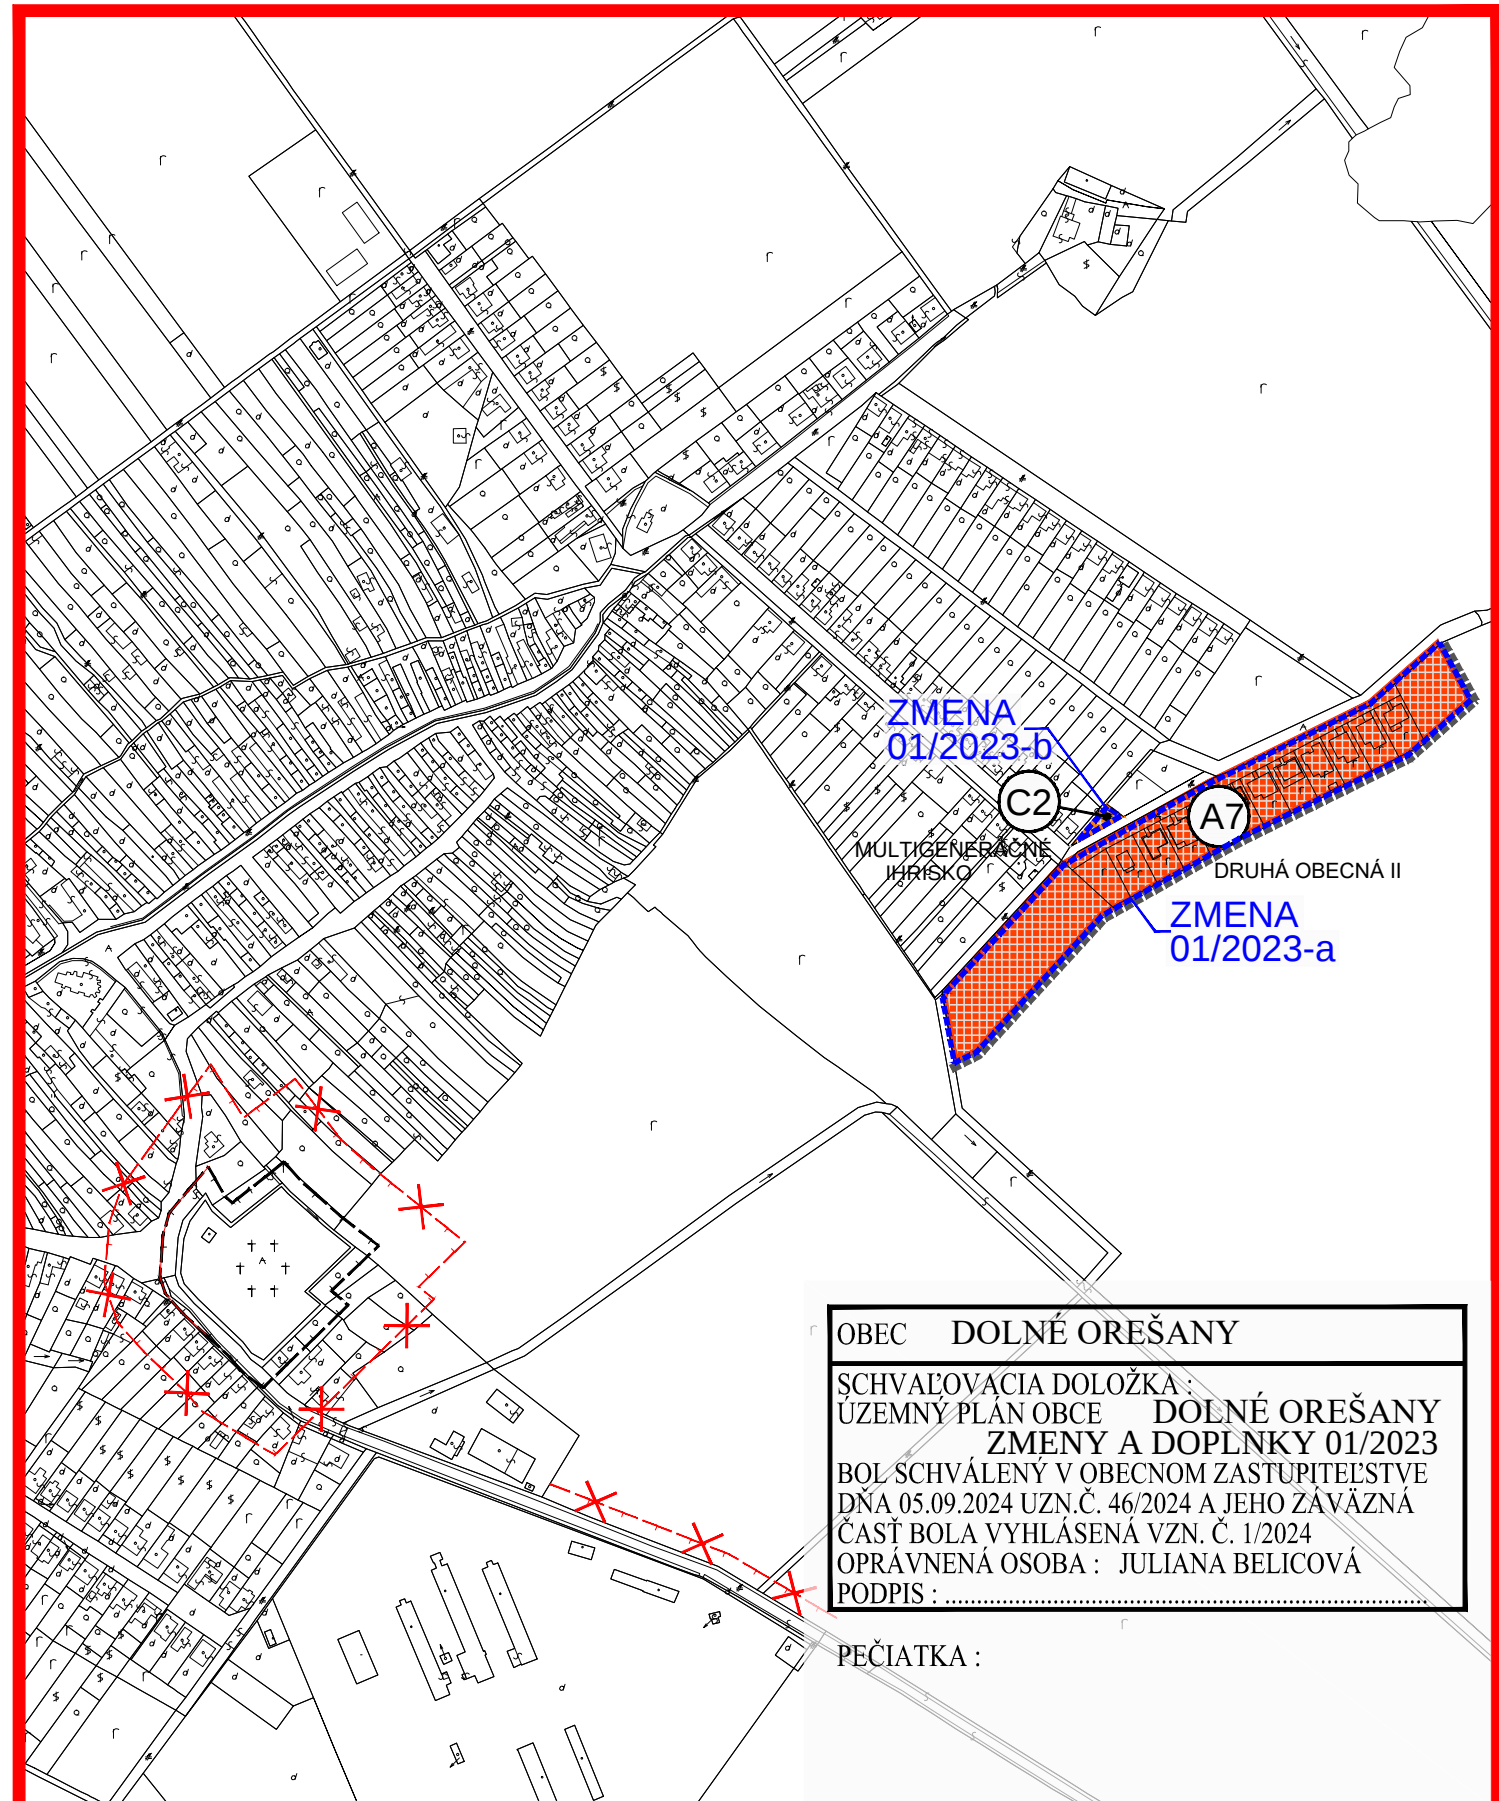

OBEC DOLNÉ OREŠANY  
SCHVAĽOVACIA DOLOŽKA :  
ÚZEMNÝ PLÁN OBCE DOLNÉ OREŠANY  
ZMENY A DOPLNKY 01/2023  
BOL SCHVÁLENÝ V OBEČNOM ZASTUPITEĽSTVE  
DŇA 05.09.2024 UZN.Č. 46/2024 A JEHO ZÁVÄZNÄ  
ČASŤ BOLA VYHLÁSENÄ VZN. Č. 1/2024  
OPRÁVNENÄ OSOBA : JULIANA BELICOVÄ  
PODPIS : .....

PEČIATKA :

M 1 : 5 000

## ZMENA 01/2023 - ČISTOPIS ÚZEMNÝ PLÁN OBCE DOLNÉ OREŠANY

KOMPLEXNÝ VÝKRES  
PRIESTOROVÉHO USPORIADANIA A  
FUNKČNÉHO VYUŽÍVANIA ÚZEMIA - NAVRHOVANÄ ZMENA

OBJEDNÄVATEĽ: OBEC DOLNÉ OREŠANY  
HL. RIEŠITEĽ: ING.ARCH. EVA KRUPOVÄ  
SPRACOVANÉ: SEPTEMBER, 2024

