


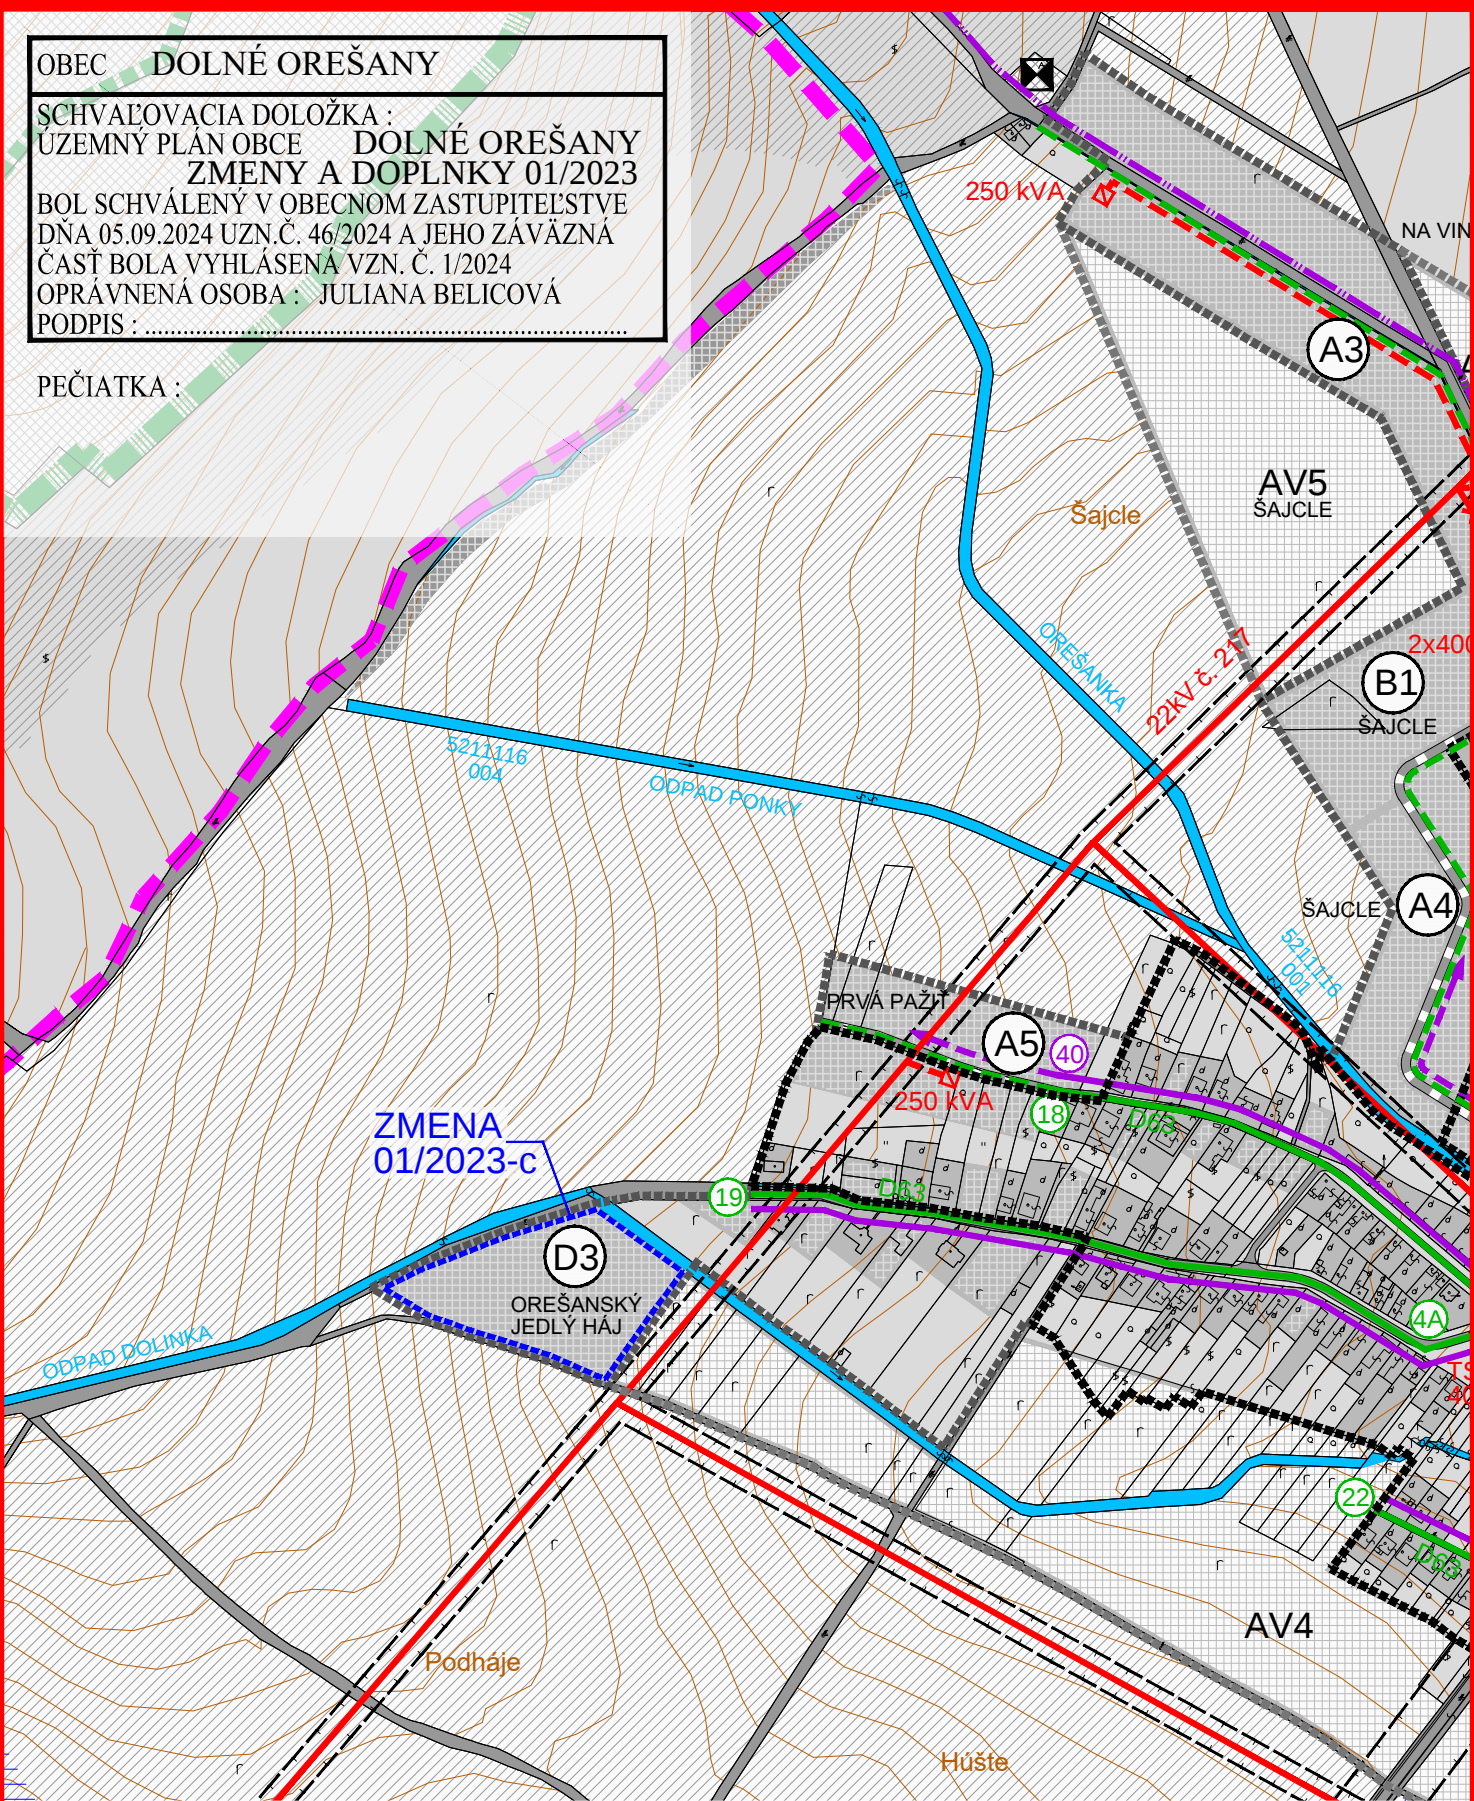


ZMENA 01/2023 - ČISTOPIS
ÚZEMNÝ PLÁN OBCE
DOLNÉ OREŠANY

M 1 : 5 000

OBJEDNÁVATEĽ: OBEC DOLNÉ OREŠANY
HL. RIEŠITEĽ: ING.ARCH. EVA KRUPOVÁ
SPRACOVANÉ: SEPTEMBER, 2024

VEREJNÉ TECHNICKÉ VYBAVENIE
ENERGETIKA A SPOJE

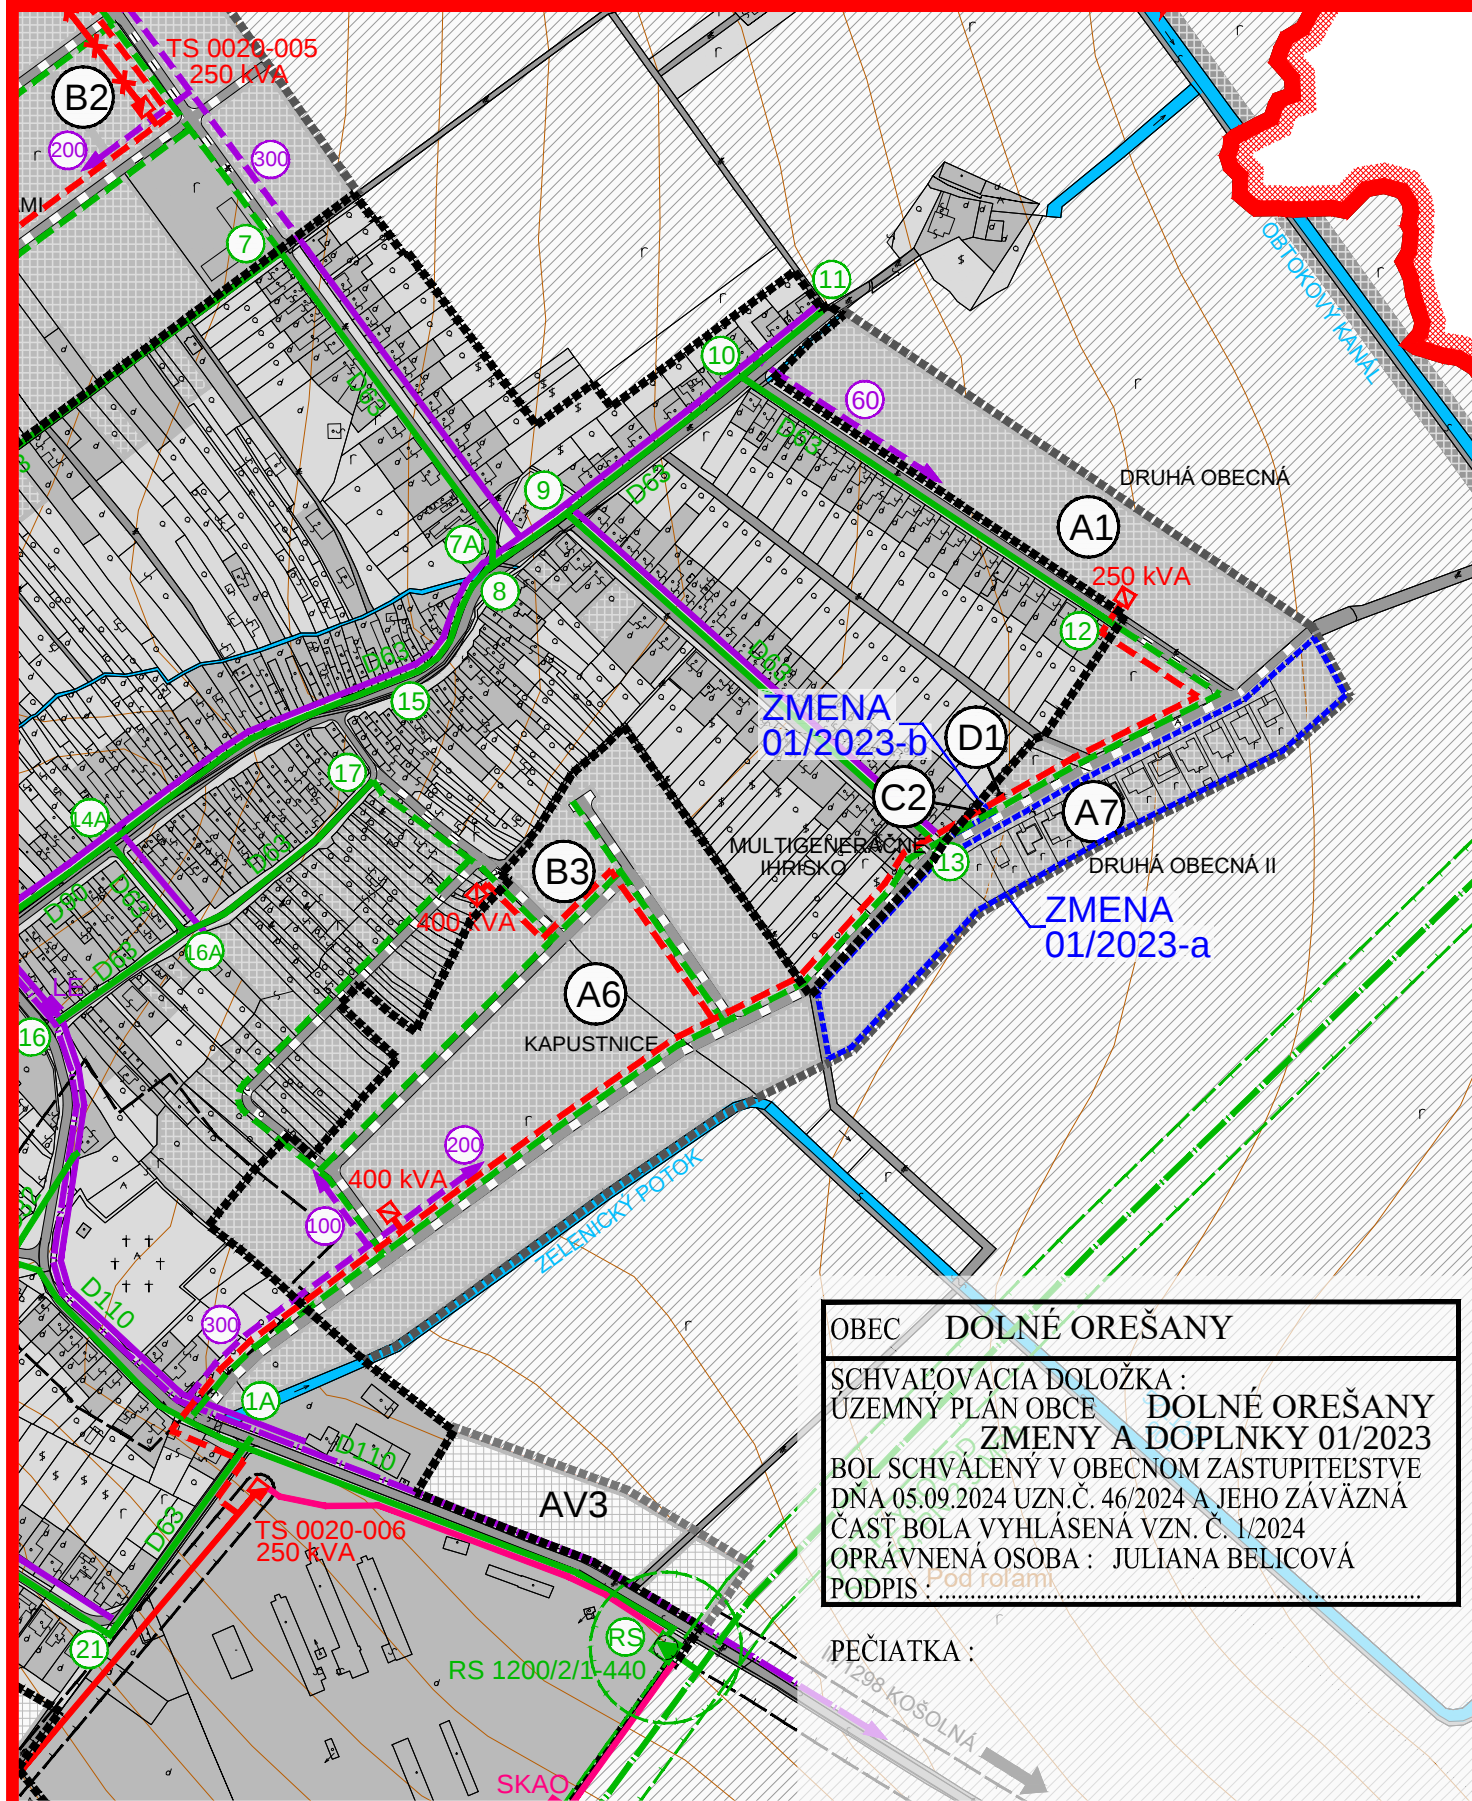

ZMENA 01/2023 - ČISTOPIS
ÚZEMNÝ PLÁN OBCE
DOLNÉ OREŠANY

M 1 : 5 000

OBJEDNÁVATEĽ: OBEC DOLNÉ OREŠANY
HL. RIEŠITEĽ: ING.ARCH. EVA KRUPOVÁ
SPRACOVANÉ: SEPTEMBER, 2024

VEREJNÉ TECHNICKÉ VYBAVENIE
ENERGETIKA A SPOJE

STAV	NÁVRH	VÝHLAD	LEGENDA
			HRANICA VÚC
			HRANICA KATASTRA OBCE DOLNÉ OREŠANY
			HRANICA KATASTRA SUSEDNÝCH OBCÍ
			HRANICA ZASTAVANÉHO ÚZEMIA OBCE
			HRANICA CHKO MALÉ KARPATY
			HRANICA MALOPLOŠNÝCH CHRÁNENÝCH ÚZEMÍ
			HRANICA LOKALÍT EURÓPSKEHO VÝZNAMU
			HRANICA CHRÁNENÉHO VTÁČIEHO ÚZEMIA
			FUNKČNÉ PLOCHY
			PLOCHY SÍDELNEJ ZELENÉ A POĽNOHOSP. KULTÚR
			PLOCHY KRAJINEJ ZELENÉ A LESOV
			PLOCHY ORNEJ PôDY
			VODNÉ PLOCHY A TOKY
			PLOCHY ZÁVLAH
			PLOCHY ODVODNENIA
			DOPRAVNÉ PLOCHY A KOMUNIKÁCIE
			OCHRANNÉ PÁSMA VŠETKÝCH DRUHOV
			PODZEMNÝ VOJENSKÝ OBJEKT
			STOŽIAR
			OZNAČENIE ROZVOJOVÝCH LOKALÍT
			VZDUŠNÉ ELEKTRICKÉ VEDENIE VN - 22 kV
			VZDUŠNÉ EL. VEDENIE VN - 22 kV - NA DEMONTÁŽ
			KÁBLOVÉ ELEKTRICKÉ VEDENIE VN - 22 kV
			TRAFOSTANICA
			VTL PLYNOVOD
			STL PLYNOVOD
			REGULAČNÁ STANICA PLYNU
			UZLOVÝ BOD
			BEZPEČNOSTNÉ PÁSMO VTL PLYNOVODU, PRÍPOJKY A RS
			KÁBEL PROTIKORÓZNEJ KATÓDOVEJ OCHRANY (PKO)
			STANICA KATÓDOVEJ OCHRANY
			2x DIALKOVÝ KÁBEL (METALICKÝ + OPTICKÝ)
			KÁBLE MIESTNEJ TELEFÓNNEJ SIETE
			VZDUŠNÉ VEDENIE MIESTNEJ TELEFÓNNEJ SIETE
			OPTICKÁ SIEŤOVÁ JEDNOTKA ONU 7900

ZMENY A DOPLNKY 01/2023

HRANICA RIEŠENÉHO ÚZEMIA
ZMIEN A DOPLNKOV 01/2023

ZMENA 01/2023 - ČISTOPIS
ÚZEMNÝ PLÁN OBCE
DOLNÉ OREŠANY

M 1 : 5 000

OBJEDNÁVATEĽ: OBEC DOLNÉ OREŠANY
HL. RIEŠITEĽ: ING.ARCH. EVA KRUPOVÁ
SPRACOVANÉ: SEPTEMBER, 2024

VEREJNÉ TECHNICKÉ VYBAVENIE
ENERGETIKA A SPOJE