


OBEC DOLNÉ OREŠANY


SCHVAĽOVACIA DOLOŽKA :
ÚZEMNÝ PLÁN OBCE DOLNÉ OREŠANY
ZMENY A DOPLNKY 01/2023
BOL SCHVAĽENÝ V OBECNOM ZASTUPITEĽSTVE
DŇA 05.09.2024 UZN.Č. 46/2024 A JEHO ZÁVÄZNÁ
ČASŤ BOLA VYHLÁSENÁ VZN. Č. 1/2024
OPRÁVNENÁ OSOBA : JULIANA BELICOVÁ
PODPIS :

PEČIATKA :

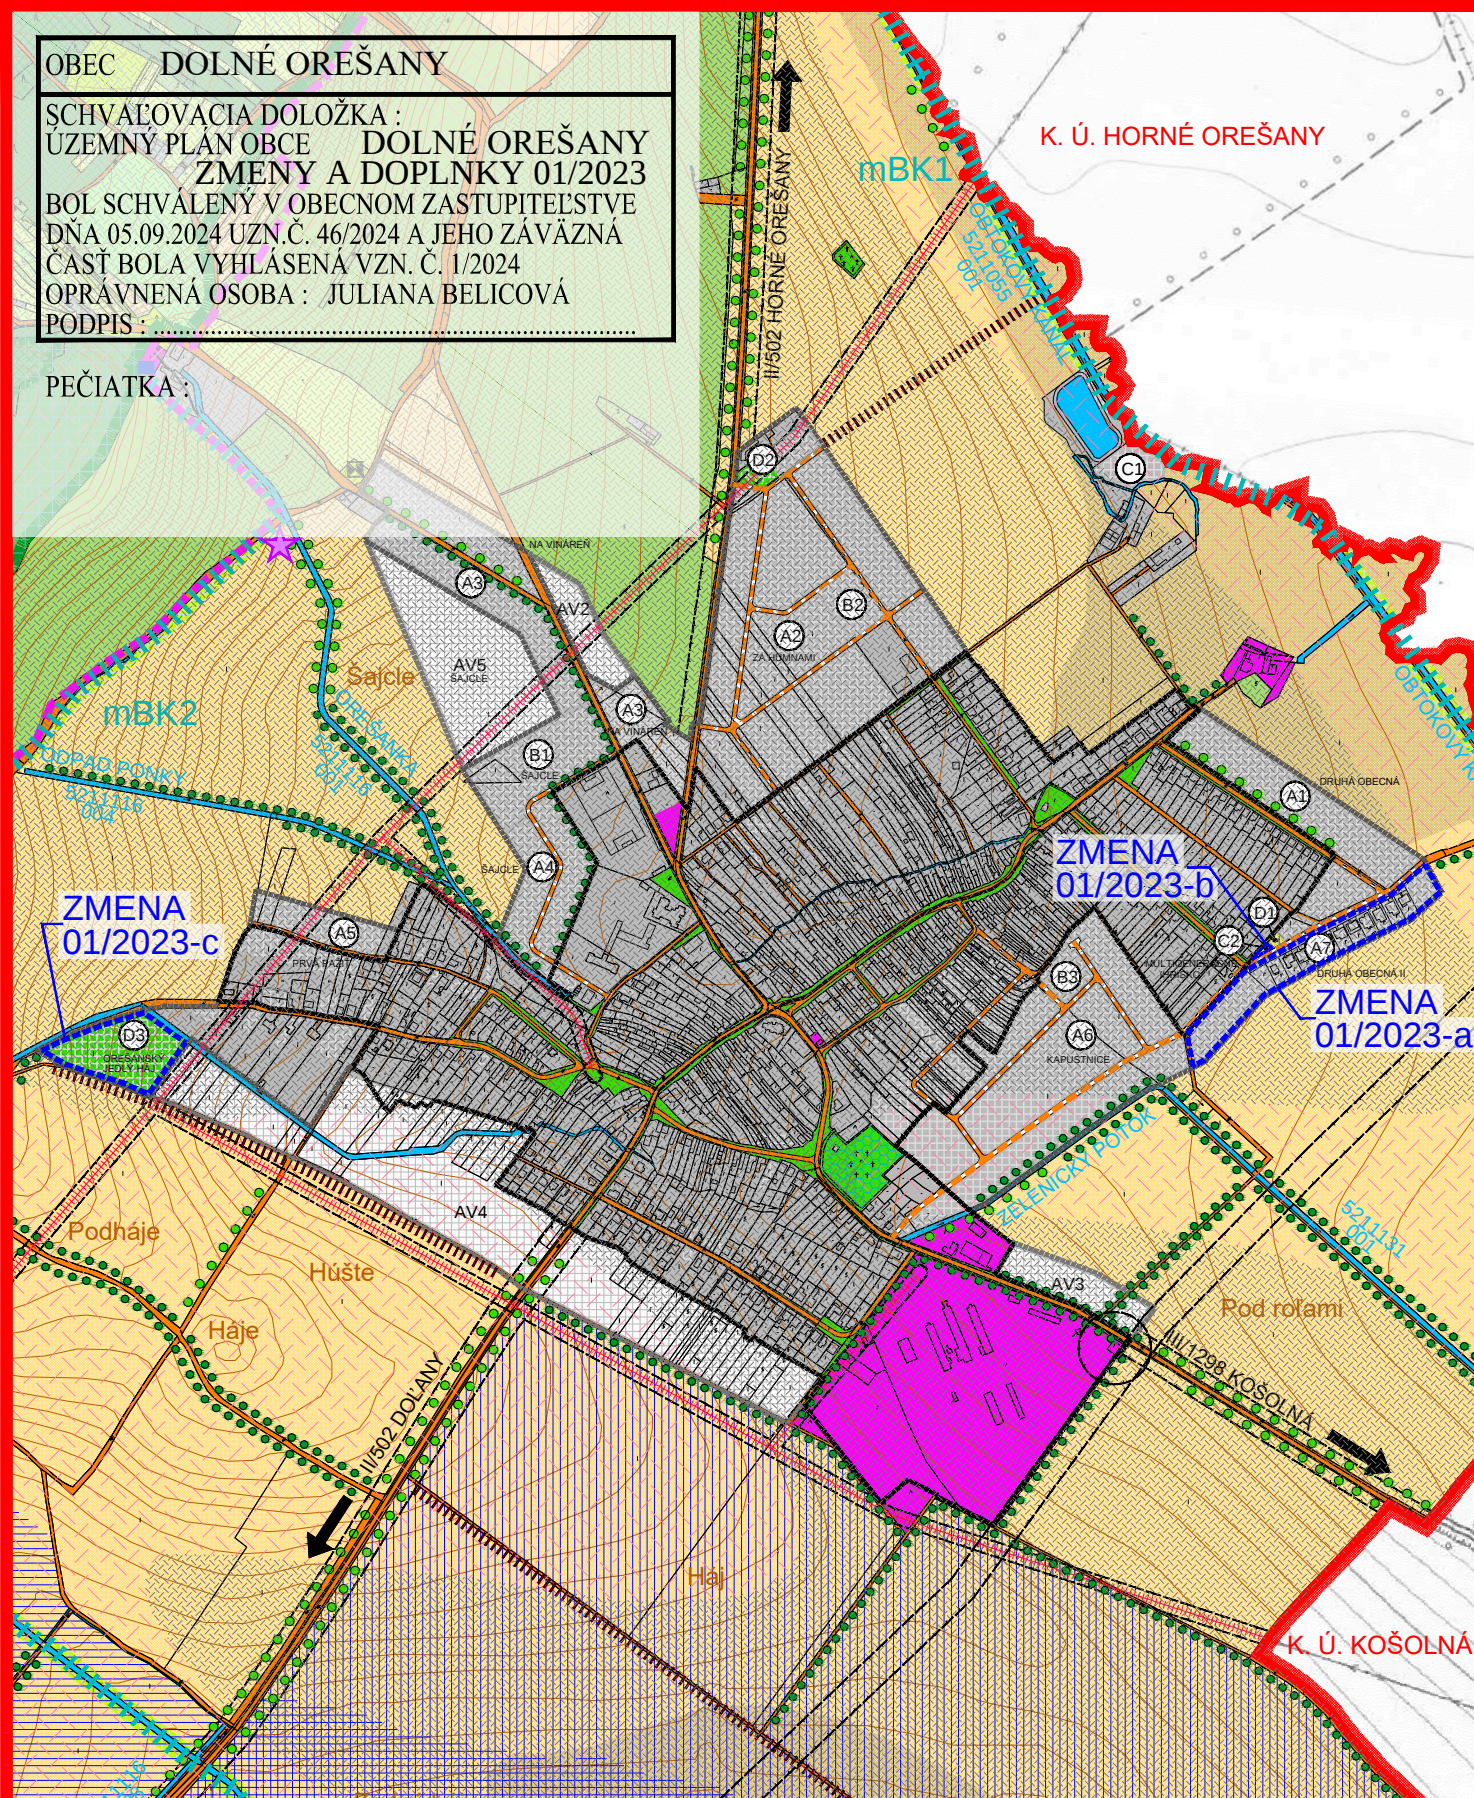

ZMENA 01/2023 - ČISTOPIS ÚZEMNÝ PLÁN OBCE DOLNÉ OREŠANY

OCHRANA PRÍRODY A TVORBA KRAJINY
VRÁTANE PRVKOV ÚSES

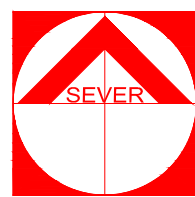

M 1 : 10 000

OBJEDNÁVATEĽ: OBEC DOLNÉ OREŠANY
HL. RIEŠITEĽ: ING.ARCH. EVA KRUPOVÁ
SPRACOVANÉ: SEPTEMBER, 2024

LEGENDA :

STAV	NÁVRH	VÝHLAD
		HRANICA VÚC
		HRANICA KATASTRA OBCE DOLNÉ OREŠANY
		HRANICA KATASTRA SUSEDNÝCH OBCÍ
		HRANICA ZASTAVANÉHO ÚZEMIA OBCE
		ZASTAVANÉ A FUNKČNÉ PLOCHY
		PLOCHY ORNEJ PÓDY 4 NAJLEPŠÍCH BPEJ
		PLOCHY ORNEJ PÓDY OSTATNÝCH BPEJ
		DOPRAVNÉ PLOCHY A KOMUNIKÁCIE
		OZNAČENIE ROZVOJOVÝCH LOKALÍT
		KORIDORY NADZEMNÝCH INŽINIERSKYCH SIETÍ
		OCHRANNÉ PÁSMO VŠETKÝCH DRUHOV
		PODZEMNÝ VOJENSKÝ OBJEKT
		STOŽIAR
		ÚZEMIE S NÍZKYM / STREDNÝM RADONOVÝM RIZIKOM
		SKLÁDKA EVIDOVANÁ MŽP SR OPUSTENÁ BEZ PREKRYTIA

LEGENDA MÚSES :

NÁVRHY OCHRANNÉ :

		HRANICA CHKO MALÉ KARPATY
		HRANICA MALOPOŠŤNÝCH CHRÁNENÝCH ÚZEMÍ
		HRANICA CHRÁNENÉHO VTÁČIEHO ÚZEMIA
		HRANICA LOKALÍT EURÓPSKEHO VÝZNAMU
		PLOCHY OCHRANNÝCH LESOV
		PLOCHY LESOV OSOBITNÉHO URČENIA
		GENOFONDOVÉ LOKALITY FAUNY A FLÓRY
		ZEMNÝ VODOJEM
		VODNÉ ZDROJE, PRAMENE A ICH OCHRAN. PÁSMO

ZMENY A DOPLNKY 01/2023

		HRANICA RIEŠENÉHO ÚZEMIA ZMIEN A DOPLNKOV 01/2023
--	--	--

ZMENA 01/2023 - ČISTOPIS ÚZEMNÝ PLÁN OBCE DOLNÉ OREŠANY

OCHRANA PRÍRODY A TVORBA KRAJINY
VRÁTANE PRVKOV ÚSES

NÁVRHY PRVKOV ÚSES :


		BIOKORIDOR NADREGIONÁLNEHO VÝZNAMU
		BIOKORIDOR REGIONÁLNEHO VÝZNAMU
		BIOKORIDOR MIESTNEHO VÝZNAMU
		BIOCENTRUM REGIONÁLNEHO VÝZNAMU
		INTERAKČNÝ PRVOK PLOŠNÝ
		INTERAKČNÝ PRVOK LÍNOVÝ
		LÍNOVÁ ZELEŇ PĎODOOCHRANNÁ

EKOSTABILIZAČNÉ PLOCHY :

		PLOCHY VEREJNEJ ZELENÉ, CINTORÍNY
		PLOCHY VINÍC
		PLOCHY OVOCNÝCH SADOV
		PLOCHY ZÁHRAD
		PLOCHY TRVALÝCH TRÁVNÝCH PORASTOV
		PLOCHY NELESNEJ DREVINOVEJ VEGETÁCIE
		PLOCHY HOSPODÁRSKÝCH LESOV
		VODNÉ PLOCHY A TOKY
		PLOCHY ZÁVLAH
		PLOCHY ODVODNENIA

EKOSTABILIZAČNÉ OPATRENIA :

		ZVÝŠENIE EKOLOGICKEJ STABILITY
--	--	--------------------------------

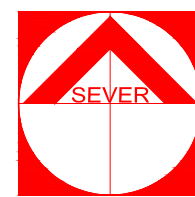

M 1 : 10 000

OBJEDNÁVATEĽ: OBEC DOLNÉ OREŠANY
HL. RIEŠITEĽ: ING.ARCH. EVA KRUPOVÁ
SPRACOVANÉ: SEPTEMBER, 2024