


Pôdorys 1.pp

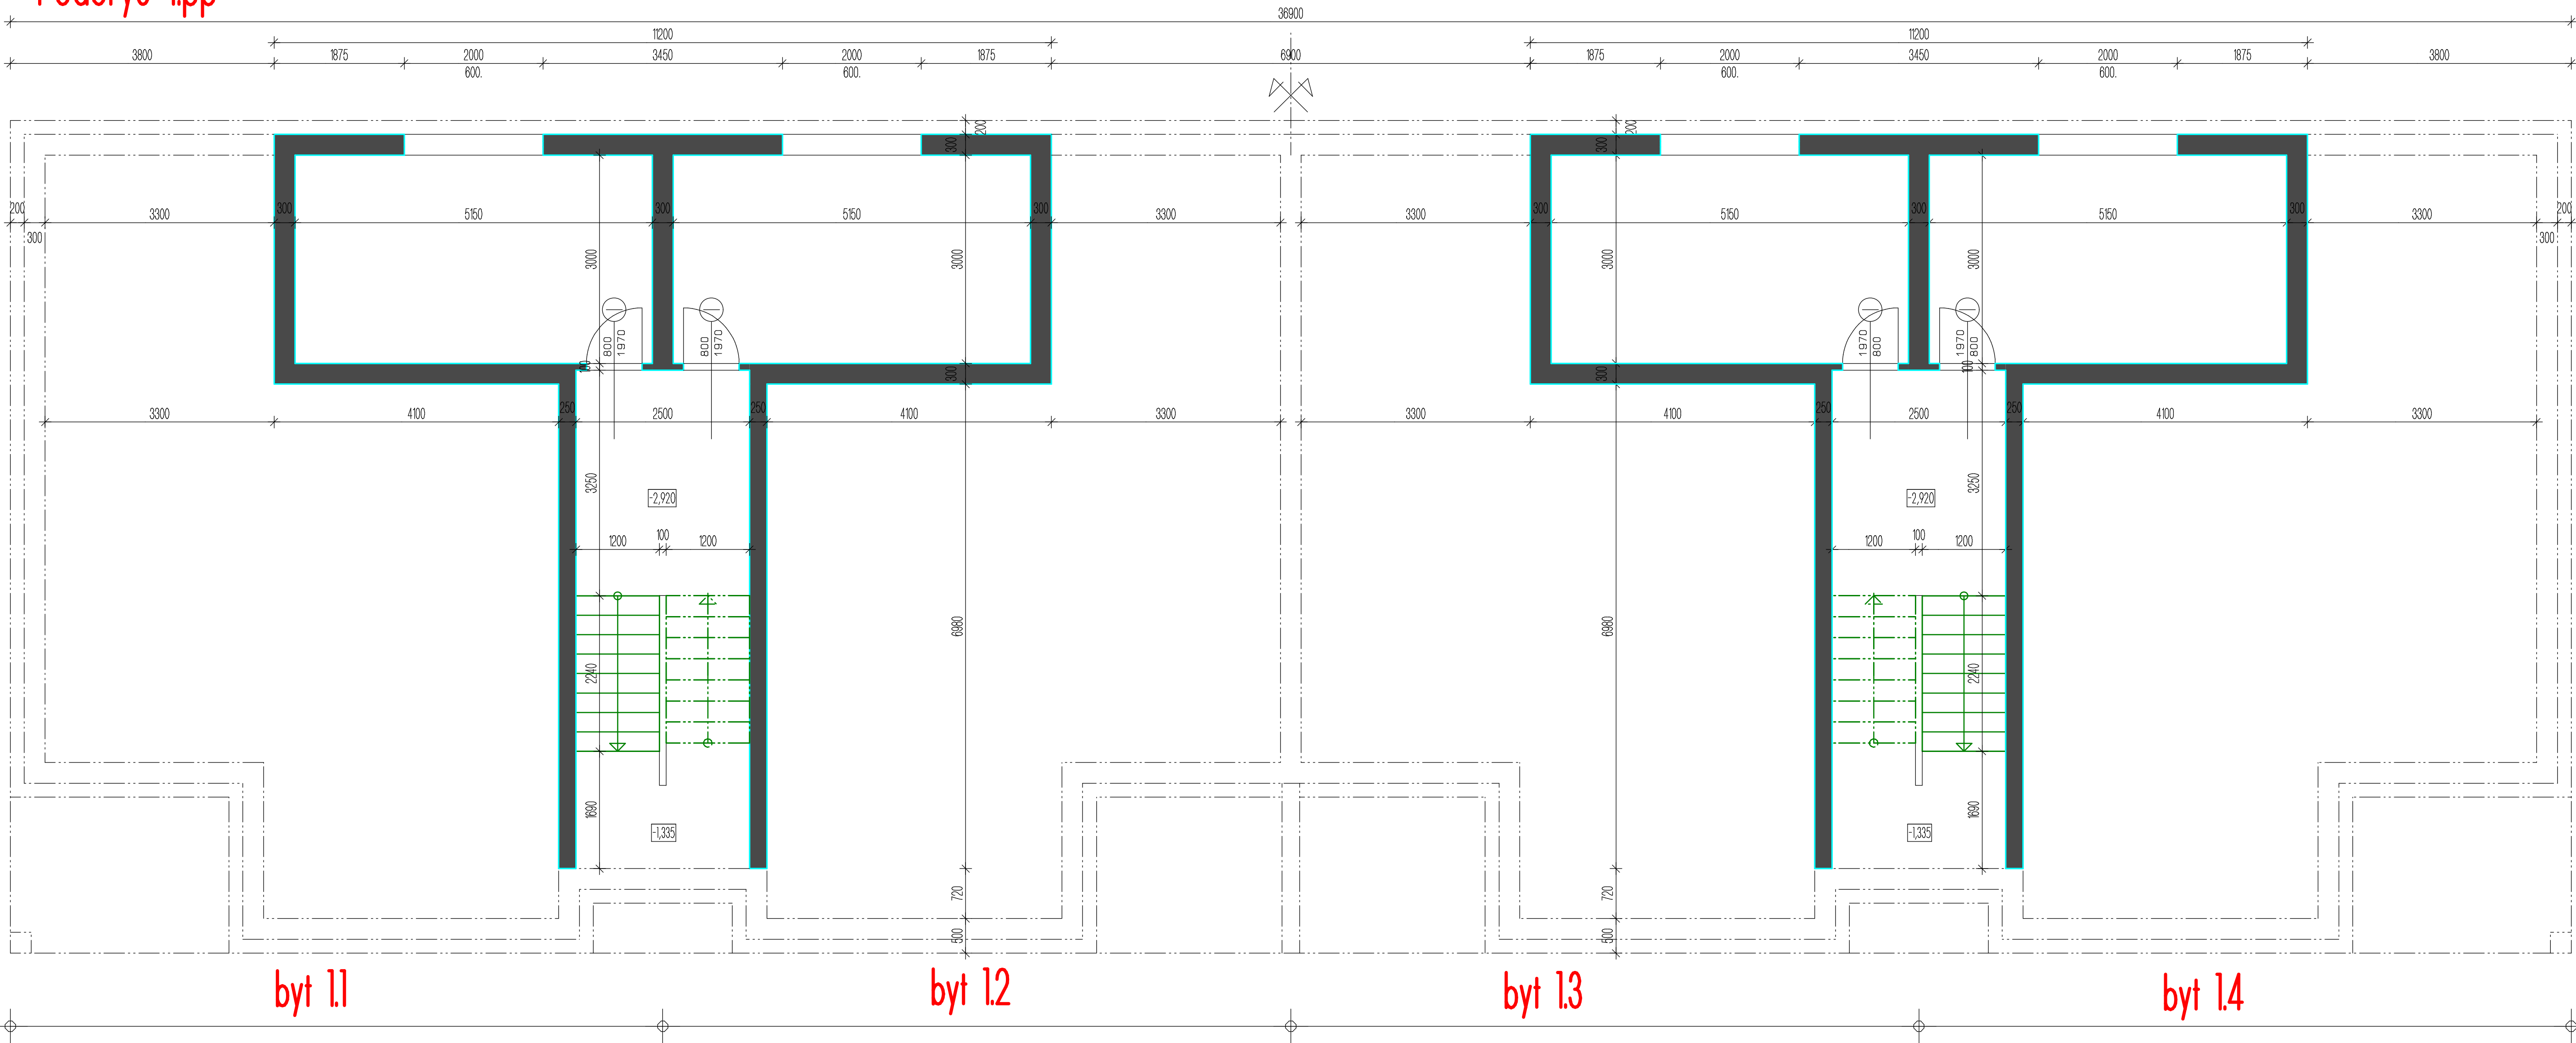

SO 01 Bytový dom

Zodpovedný projektant Ing. Lukáš Michalčák		Vypracoval Ing. Lukáš Michalčák		Ing. Lukáš Michalčák - Progres team	
Investor : Belcon, s.r.o., 919 03 Horné Orešany 261		919 29 Maženice 257 tel : 0904/312 836 e-mail: michalcak@progres-team.sk			
Objekt : Dohé Orešany		Kraj : Trnavský		Dátum : 09/2017	
Stavba : Bytový dom novostavba		Formát : A4		Sada č. : 5	
Miesto stavby : k.ú. Dohé Orešany, p.č. 2078/106		Stupeň : DUR		2 6	
Profesia : EI - Architektonicko - stavebné riešenie		Mierka : Výkres č. : EI2		3 7	
Obsah výkresu : Pôdorys 1PP		1 : 50		4	