

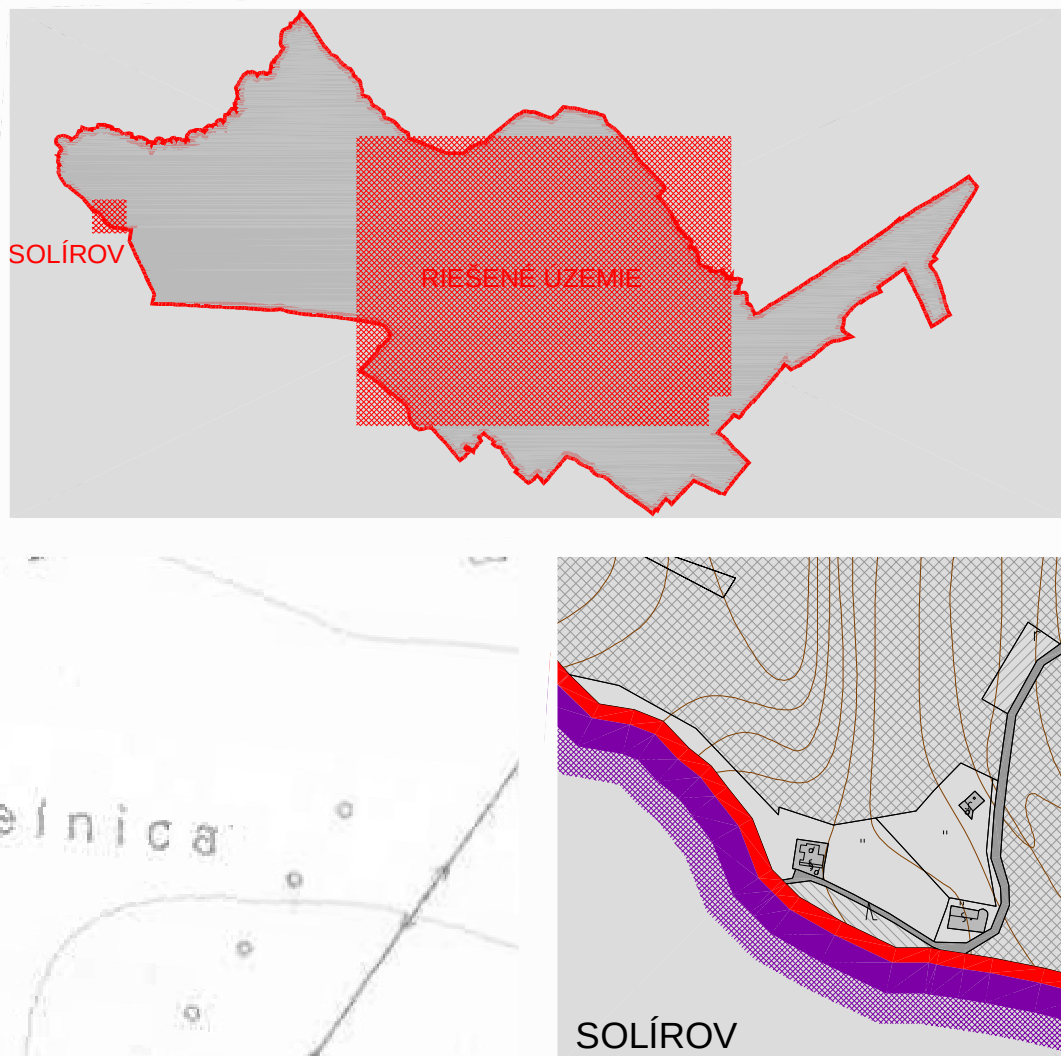
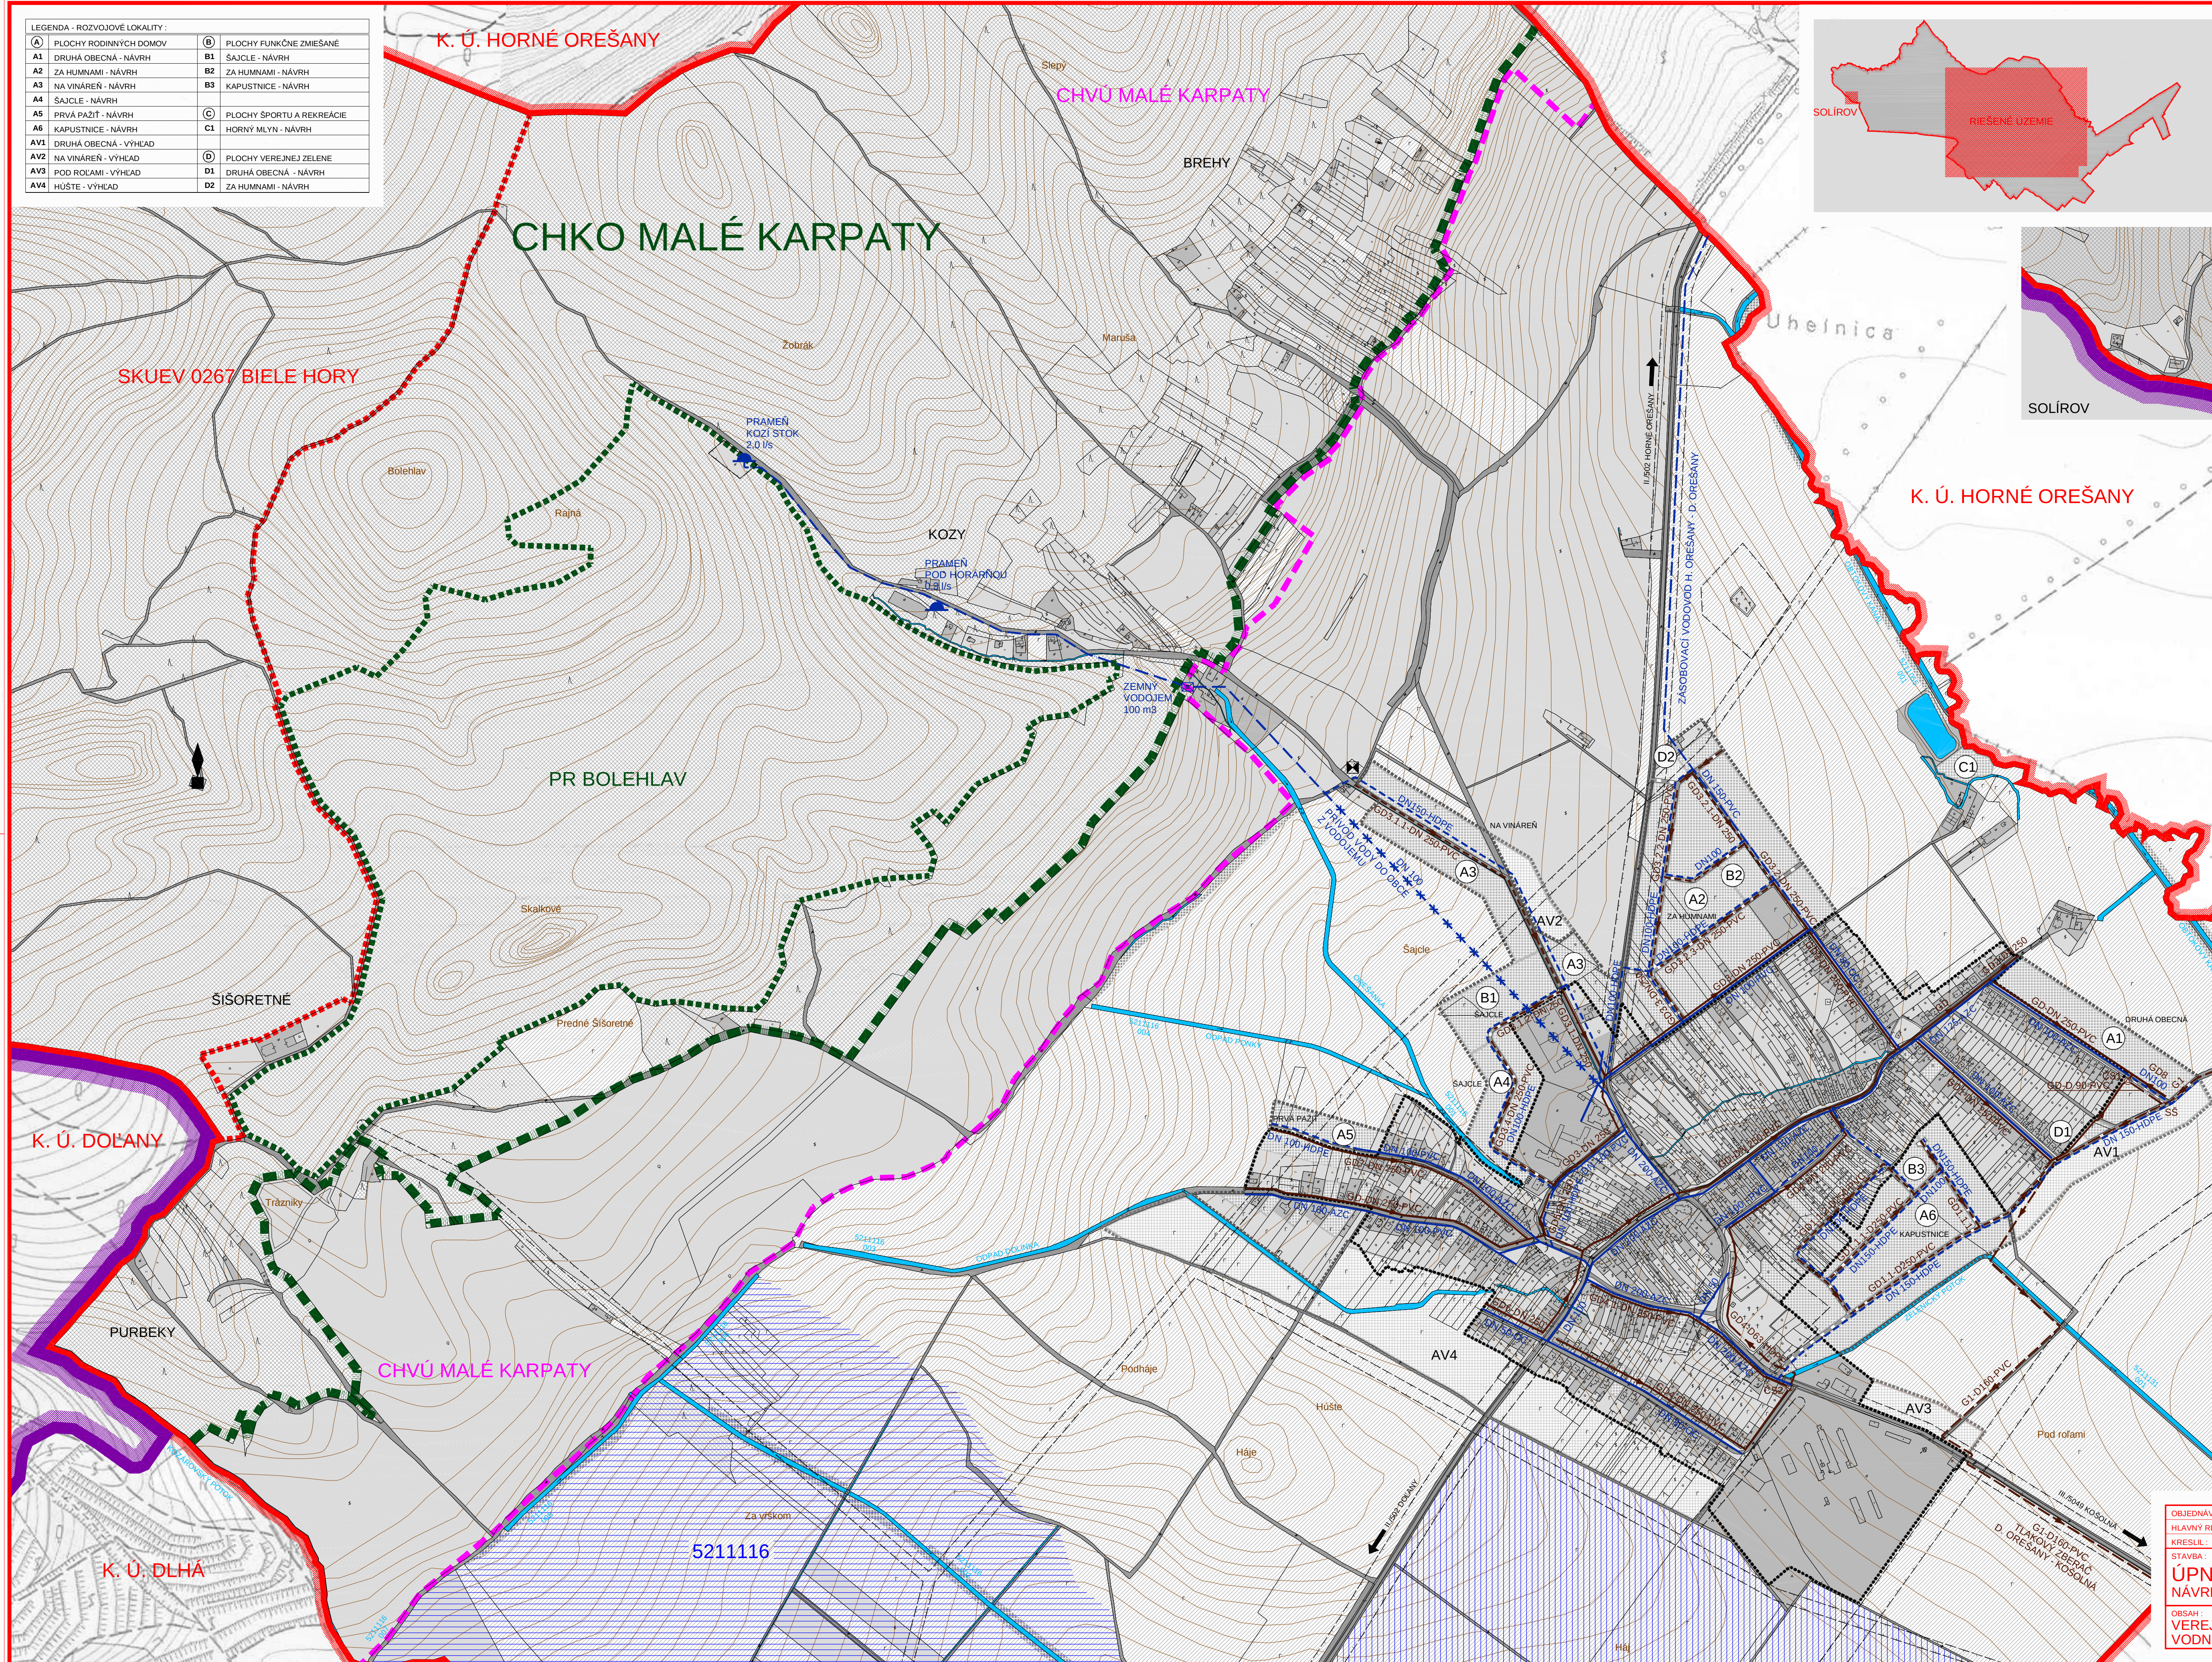
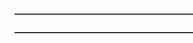


LEGENDA - ROZVOJOVÉ LOKALITY:			
A	PLOCHY RODINNÝCH DOMOV	B	PLOCHY FUNKČNÉ ZMIEŠANÉ
A1	DRUHÁ OBECNÁ - NÁVRH	B1	ŠAJČLE - NÁVRH
A2	ZA HUMNAMI - NÁVRH	B2	ZA HUMNAMI - NÁVRH
A3	NA VINÁREŇ - NÁVRH	B3	KAPUSTNICE - NÁVRH
A4	ŠAJČLE - NÁVRH		
A5	PRVÁ PAŽÍŤ - NÁVRH	C	PLOCHY ŠPORTU A REKREÁCIE
A6	KAPUSTNICE - NÁVRH	C1	HORNÝ MLÝN - NÁVRH
A7	DRUHÁ OBECNÁ - VÝHLAD		
AV1	NA VINÁREŇ - VÝHLAD	D	PLOCHY VEREJNEJ ZELENE
AV2	POD ROZAMI - VÝHLAD	D1	DRUHÁ OBECNÁ - NÁVRH
AV3	HÚŠTE - VÝHLAD	D2	ZA HUMNAMI - NÁVRH

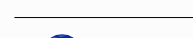

LEGENDA :		
STAV	NÁVRH	VÝHĽAD
		HRANICA VÚC
		HRANICA KATASTRA OBCE DOLNÉ OREŠANY
		HRANICA KATASTRA SUSEDNÝCH OBCÍ
		HRANICA ZASTAVANÉHO ÚZEMIA OBCE
		HRANICA CHKO MALÉ KARPATY
		HRANICA MALOPOŠŤNÝCH CHRÁNENÝCH ÚZEMÍ
		HRANICA LOKALÍT EURÓPSKEHO VÝZNAMU
		HRANICA CHRÁNENÉHO VTÁČIEHO ÚZEMIA
		FUNKČNÉ PLOCHY
		PLOCHY SÍDELNEJ ZELENE A POĽNOHOSP. KULTÚRY
		PLOCHY KRAJINEJ ZELENE A LESOV
		PLOCHY ORNEJ PÔDY
		VODNÉ PLOCHY A TOKY
		PLOCHY ZÁVLAH
		PLOCHY ODVODNENIA
		DOPRAVNÉ PLOCHY A KOMUNIKÁCIE
		OCHRANNÉ PÁSMO VŠETKÝCH DRUHOV
		PODZEMNÝ VOJENSKÝ OBJEKT
		STOŽIAR
		OZNAČENIE ROZVOJOVÝCH LOKALÍT
		ZÁSOBOVACÍ VODOVOD H. OREŠANY - D. OREŠANY
		PRÍVOD VODY DO OBCE Z VODOJEMU
		PRÍVOD VODY DO OBCE - NA DEMONTÁŽ
		OBEČNÝ VODOVOD
		PRAMEŇ
		ZEMNÝ VODOJEM
		KANALIZAČNÝ TLAKOVÝ ZBERAČ
		SPLAŠKOVÁ KANAL. TLAKOVÁ - VYPROJEKTOVANÁ
		SPLAŠKOVÁ KANAL. GRAVITAČNÁ - VYPROJEKTOV.
		SPLAŠKOVÁ KANALIZÁCIA GRAVITAČNÁ
		SPOJOVACIA ŠACHTA
		ČERPACIA STANICA - VYPROJEKTOVANÁ

VYPRACOVAL :
VODOVOD, KANALIZÁCIA : ING. JÁN ŠPRINKA

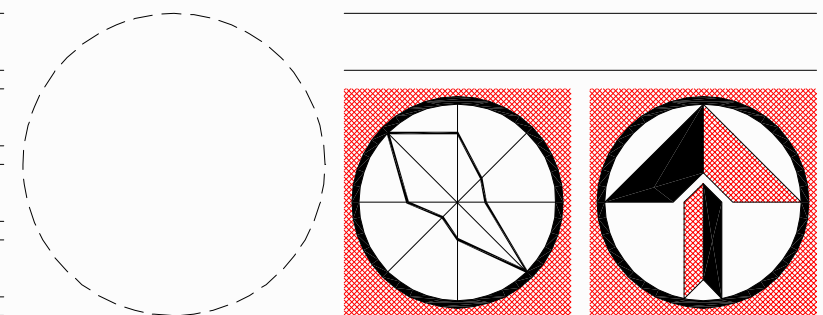

OBJEDNÁVATEĽ:	OIEC DOLNÉ OREŠANY	Ing. arch. PAVOL KOVÁČ	AUTORIZOVANÝ ARCHITEKT
HLAVNÝ RIŠITEĽ:	ING. ARCH. PAVOL KOVÁČ, LOMONOSOVA 6, TRNAVA	C-Ing. 0993 AA 1234	
KRESIL:	ING. JOZEF NOVANSKÝ - N. PROJEKT	NO. 11 754 745	
STAVBA:		NO. 102009460	
		FORMÁT:	10 x A4
ÚPNO DOLNÉ OREŠANY NÁVRH RIEŠENIA		DÁTUM:	02 / 2008
		STUPEŇ:	NÁVRH
		C. ZAKAZKY:	00 / 2006
OBSAH: VEREJNÉ TECHNICKÉ VYBAVENIE VODNÉ HOSPODÁRSTVO		MIERKA:	C. VÝKRESU:
		1 : 5 000	05