



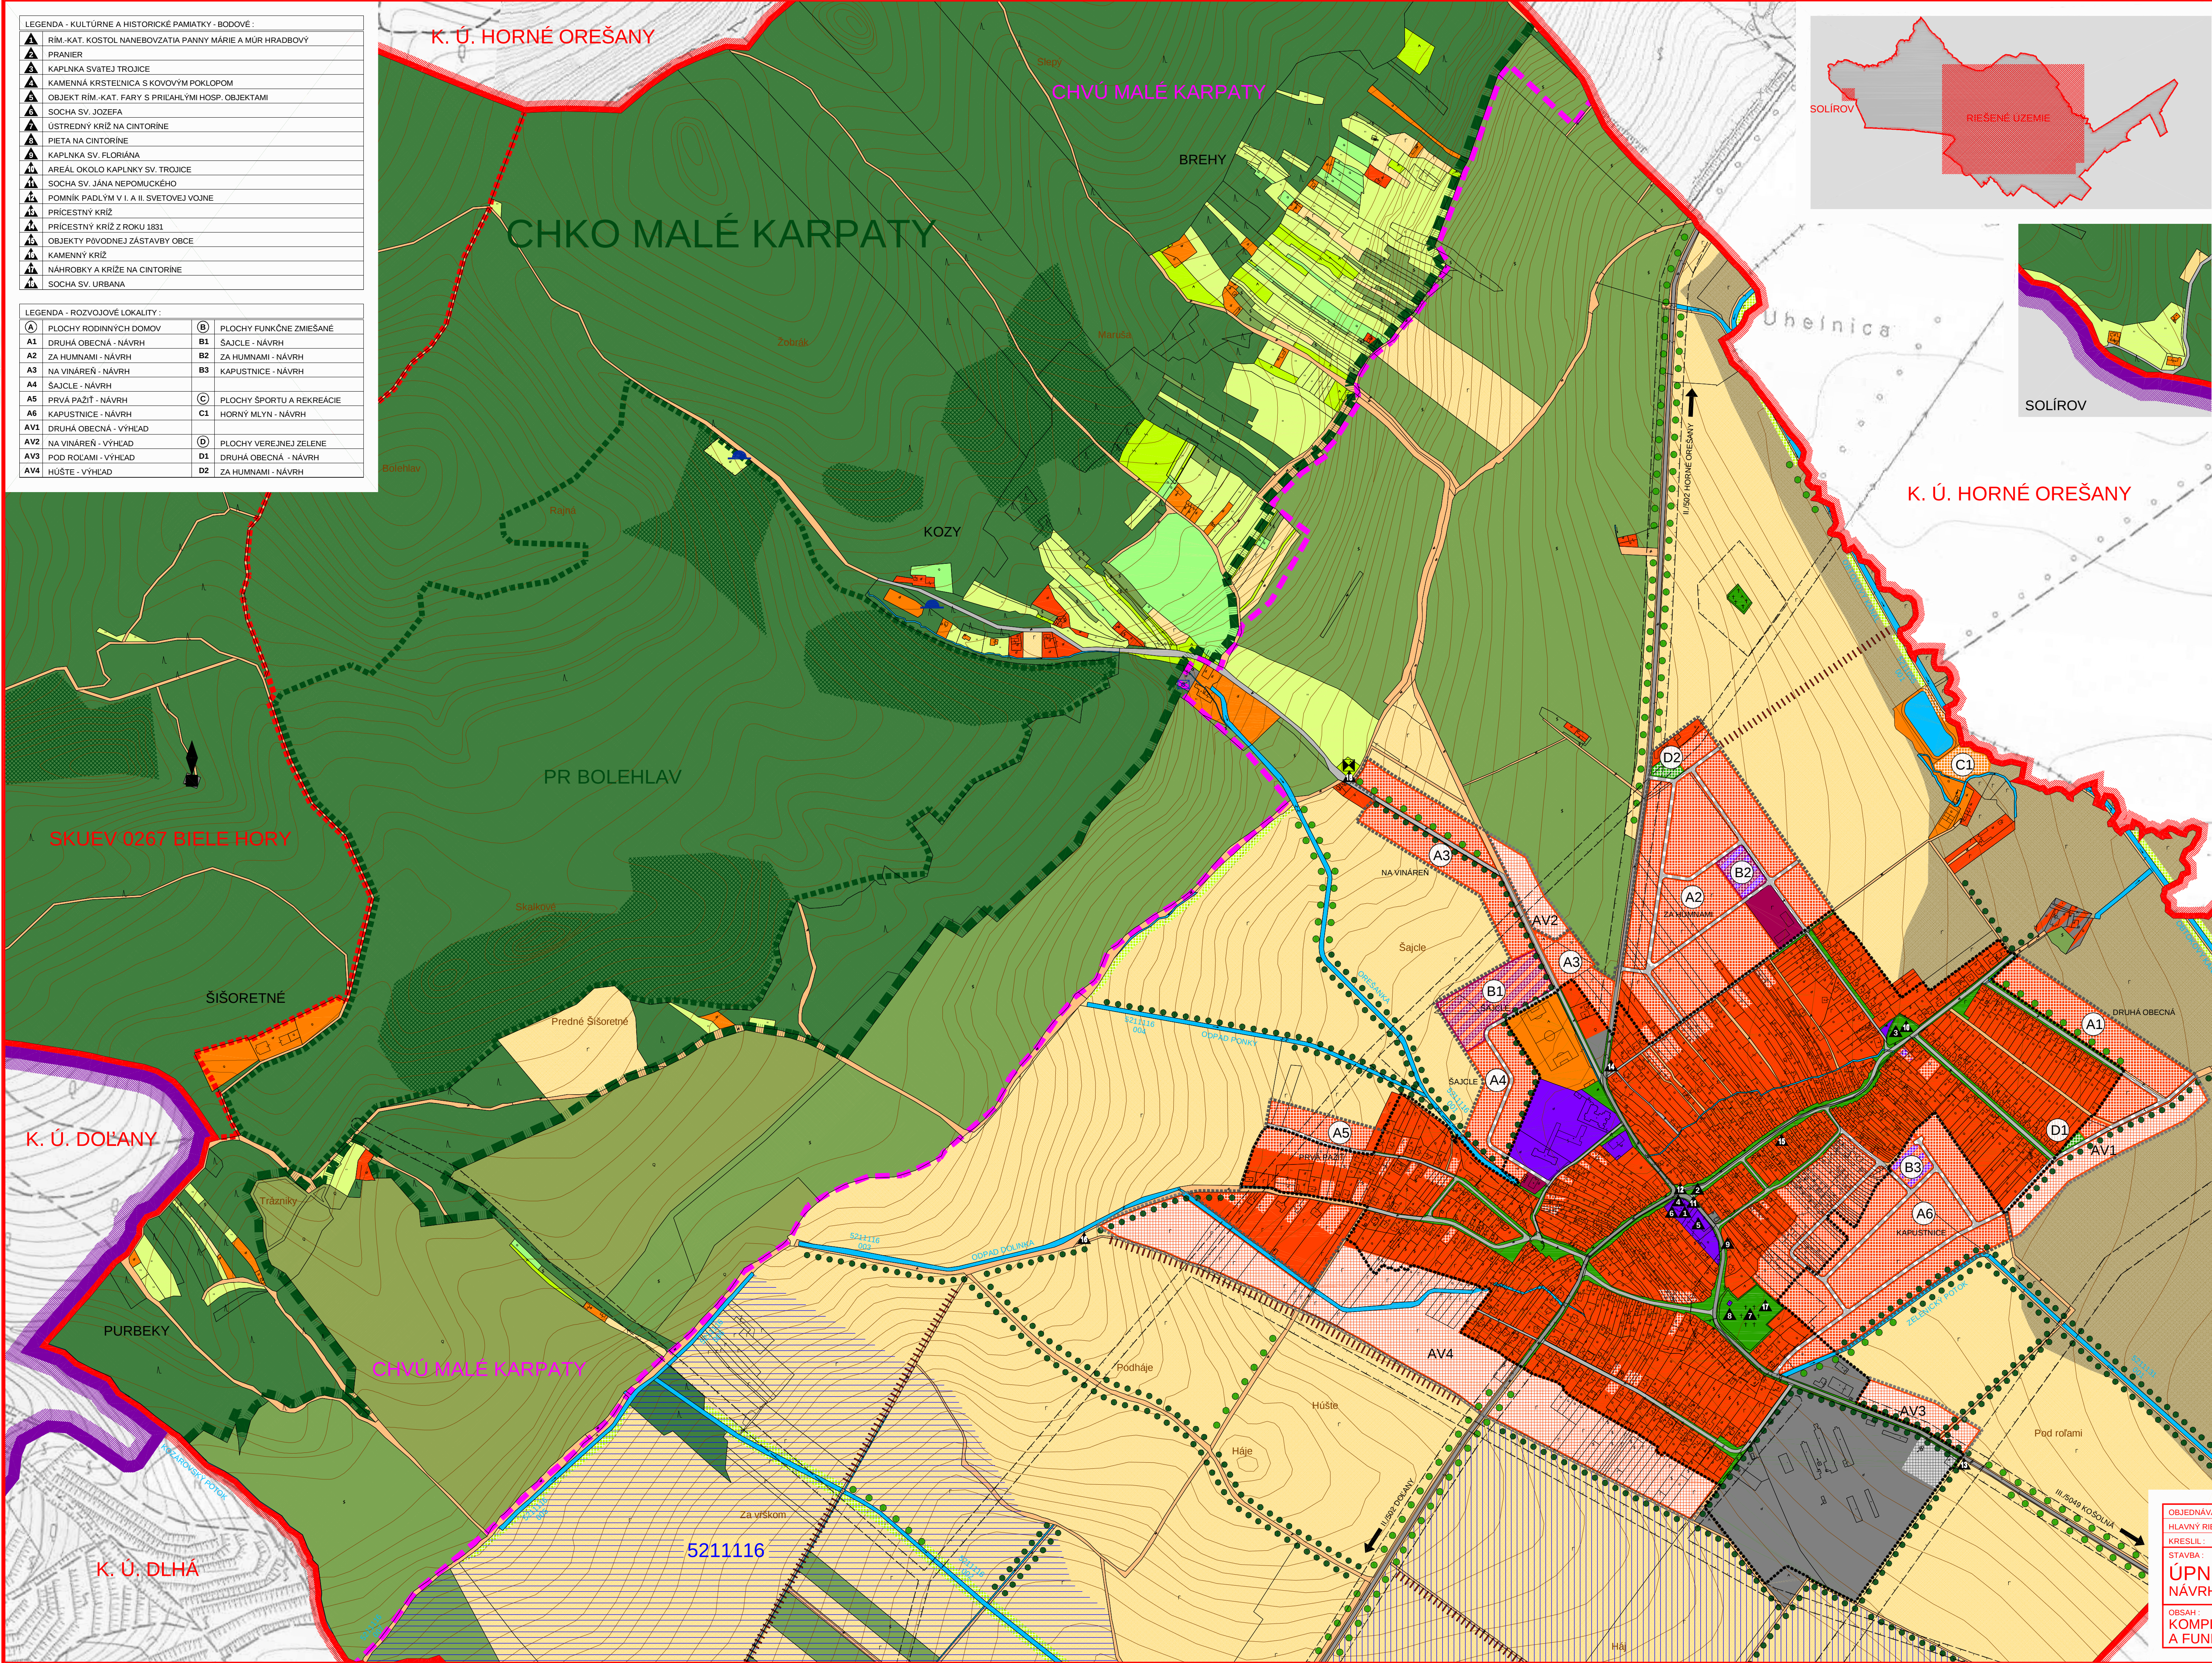


LEGENDA - KULTÚRNE A HISTORICKÉ PAMÄTKY - BODOVÉ:	
	RÍM.-KAT. KOSTOL NANEBOVZATIA PANNY MÁRIE A MŮR HRADBOVÝ
	PRANIER
	KAPLNKA SVäteJ TROJICE
	KAMENNÁ KRSTENICA S KOVOVÝM POKLOPOM
	OBJEKT RÍM.-KAT. FARY S PRÍLAHLYMI HOSP. OBJEKTAMI
	SOCHA SV. JOZEFA
	ÚSTREDNÝ KRÍŽ NA CINTORINE
	PIETA NA CINTORINE
	KAPLNKA SV. FLORIÁNA
	AREÁL OKOLO KAPLANKY SV. TROJICE
	SOCHA SV. JÁNA NEPOMUCKÉHO
	POMNÍK PADLÝM V I. A II. SVETOVEJ VOJNE
	PRÍČESTNÝ KRÍŽ
	PRÍČESTNÝ KRÍŽ Z ROKU 1831
	OBJEKTY PŮVODNEJ ZASTAVBY OBCE
	KAMENNÝ KRÍŽ
	NÁHROBKY A KRÍŽE NA CINTORINE
	SOCHA SV. URBANA

LEGENDA - ROZVOJOVÉ LOKALITY:	
	PLOCHY RODINNÝCH DOMOV
	DRUHÁ OBECNÁ - NÁVRH
	ZA HUMNAMI - NÁVRH
	NA VINÁREN - NÁVRH
	SAJCLE - NÁVRH
	PRVÁ PAŽIT - NÁVRH
	KAPUSTNICE - NÁVRH
	DRUHÁ OBECNÁ - VÝHLAD
	NA VINÁREN - VÝHLAD
	POD ROLAMI - VÝHLAD
	HÚŠTE - VÝHLAD
	PLOCHY FUNKČNE ZMIEŠANÉ
	SAJCLE - NÁVRH
	ZA HUMNAMI - NÁVRH
	KAPUSTNICE - NÁVRH
	PLOCHY ŠPORTU A REKREÁCIE
	HORNÝ MLYN - NÁVRH
	PLOCHY VEREJNEJ ZELENÉ
	DRUHÁ OBECNÁ - NÁVRH
	ZA HUMNAMI - NÁVRH

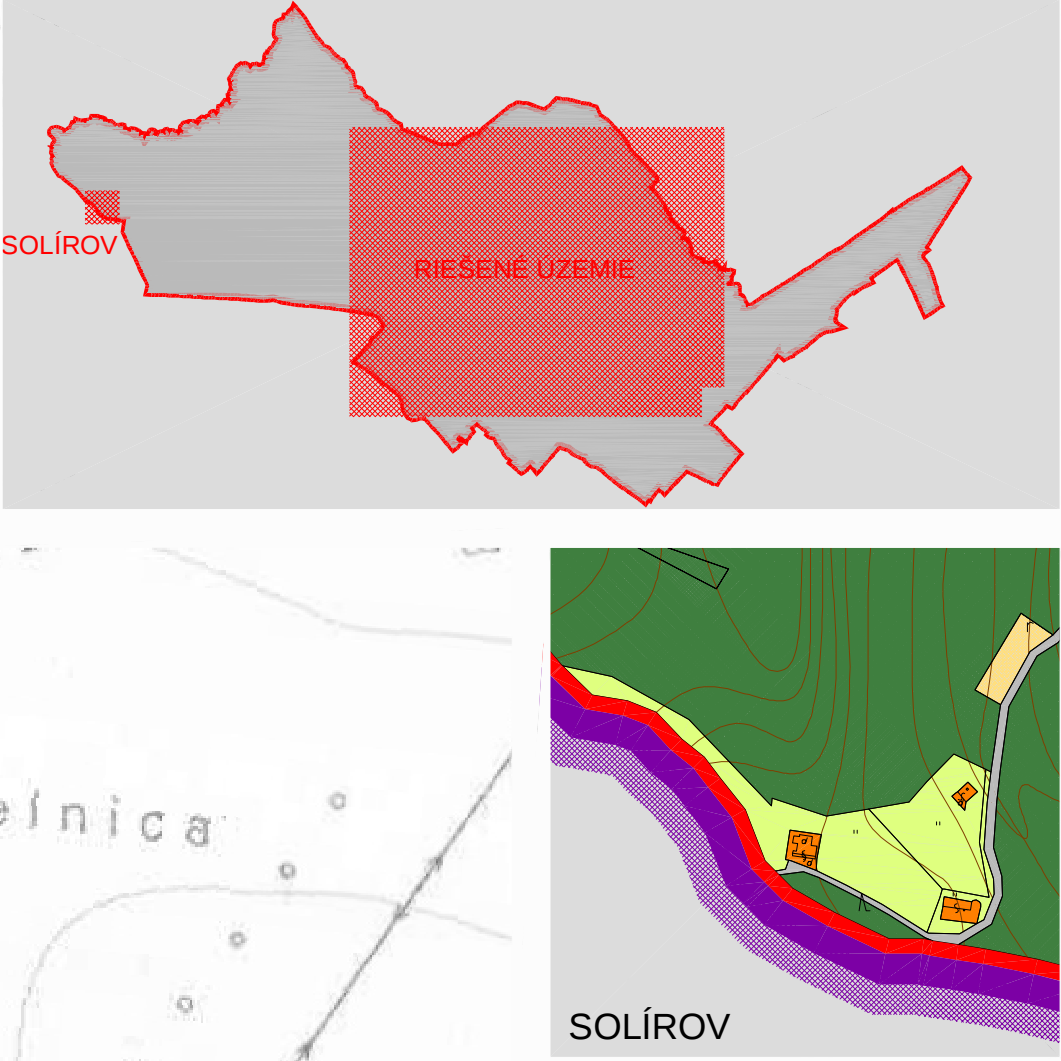

ÚZEMNÝ PLÁN OBCE DOLNÉ OREŠANY

LEGENDA:	
STAV	NÁVRH
VÝHLAD	
	HRANICA VÚC
	HRANICA KATASTRA OBCE DOLNÉ OREŠANY
	HRANICA KATASTRA SUSEDNÝCH OBČÍ
	HRANICA ZASTAVANÉHO ÚZEMIA OBCE
	HRANICA CHKO MALÉ KARPATY
	HRANICA MALOPLŮSNÝCH CHRÁNENÝCH ÚZEMÍ
	HRANICA LOKALÍT EURÓPSKEHO VÝZNAMU
	HRANICA CHRÁNENÉHO VTÁČIEHO ÚZEMIA
	PLOCHY RODINNÝCH DOMOV
	PLOCHY BYTOVÝCH DOMOV
	PLOCHY OBČIANSKEJ VYBAVENOSTI
	PLOCHY ŠPORTOVÝCH ZARIADENÍ A REKREÁCIE
	PLOCHY VÝROBY, SKLADOV A TECH. VYBAVENOSTI
	PLOCHY ZBERNÝCH DVOROV A KOMPOSTOVÍSK
	PLOCHY FUNKČNE ZMIEŠANÉ - RD, OV
	PLOCHY FUNKČNE ZMIEŠANÉ - BD, RD
	PLOCHY FUNKČNE ZMIEŠANÉ - BD, OV
	PLOCHY FUNKČNE ZMIEŠANÉ - VÝROBA, RD
	PLOCHY VEREJNEJ ZELENÉ - CINTORINY
	PLOCHY VEREJNEJ ZELENÉ
	PLOCHY VINIC
	PLOCHY OVOCNÝCH SADOV
	PLOCHY ZÁHRAD
	PLOCHY ORNEJ PŮDY 4 NAJLEPŠÍCH BPEJ
	PLOCHY ORNEJ PŮDY OSTATNÝCH BPEJ
	PLOCHY TRVALÝCH TRÁVNÝCH PORASTOV
	PLOCHY NELESNEJ DREVINOVEJ VEGETÁCIE
	PLOCHY HOSPODÁRSKÝCH LEŠOV
	PLOCHY OCHRANNÝCH LEŠOV
	PLOCHY LEŠOV OSOBNÉHO URČENIA
	LÍNIOVÁ ZELEN
	LÍNIOVÁ ZELEN PŮDOOCHRANNÁ
	VODNÉ PLOCHY A TOKY
	PLOCHY ZÁVLAH
	PLOCHY ODVODNENIA
	ZEMNÝ VODOJEM
	VODNÉ ZDROJE, PRAMENE A ICH OCHRAN. PÁSMA
	CESTY II. A III. TRIEDY
	KOMUNIKÁCIE ÚČELOVÉ A MIESTNEHO VÝZNAMU
	POLNÉ A LESNÉ CESTY, KOMUNIKÁCIE PRE PEŠÍCH
	OCHRANNÉ PÁSMA VŠETKÝCH DRUHOV
	PODZEMNÝ VOJENSKÝ OBJEKT
	STOŽIAR
	KULTÚRNE A HISTORICKÉ PAMÄTKY - BODOVÉ
	OZNAČENIE ROZVOJOVÝCH LOKALÍT

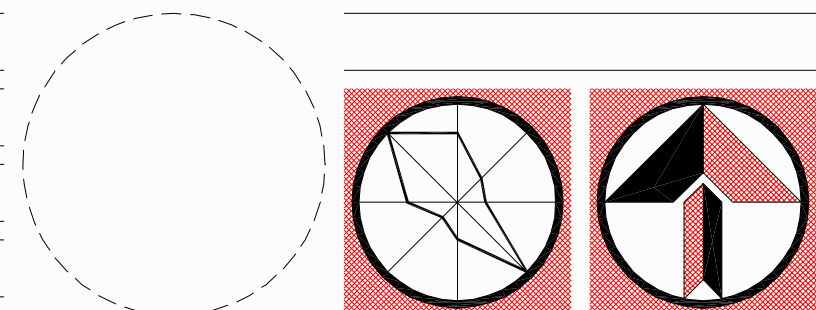

OBJEDNÁVATEL:	OBEC DOLNÉ OREŠANY
HLAVNÝ RIŠITEL:	ING. ARCH. PAVOL KOVÁČ, LOMONOSOVA 6, TRNAVA
KRESLIL:	ING. JOZEF NOVANSKÝ - N. PROJEKT
STAVBA:	ÚPNO DOLNÉ OREŠANY NÁVRH RIEŠENIA
OBSAH:	KOMPLEXNÉ PRIESTOROVÉ USPORIADANIE A FUNKČNÉ VYUŽITIE ÚZEMIA
FORMÁT:	10 x A4
DATUM:	02 / 2008
STUPEŇ:	NÁVRH
Č. ZÁKAZKY:	00 / 2006
MIERKA:	1 : 5 000
Č. VÝKRESU:	02