


LEGENDA - ROZVOJOVÉ LOKALITY :	
A PLOCHY RODINNÝCH DOMOV	B PLOCHY FUNKČNÉ ZMIEŠANÉ
A1 DRUHÁ OBECNÁ - NÁVRH	B1 ŠAJČLE - NÁVRH
A2 ZA HUMNAMI - NÁVRH	B2 ZA HUMNAMI - NÁVRH
A3 NA VINÁREŇ - NÁVRH	B3 KAPUSTNICE - NÁVRH
A4 ŠAJČLE - NÁVRH	
A5 PRVÁ PAŽÍŤ - NÁVRH	C PLOCHY ŠPORTU A REKREAČIE
A6 KAPUSTNICE - NÁVRH	C1 HORNÝ MLÝN - NÁVRH
A7 DRUHÁ OBECNÁ - VÝHLAD	
AV1 NA VINÁREŇ - VÝHLAD	D PLOCHY VEREJNEJ ZELENE
AV3 POD ROČAMI - VÝHLAD	D1 DRUHÁ OBECNÁ - NÁVRH
AV4 HUŠŤE - VÝHLAD	D2 ZA HUMNAMI - NÁVRH

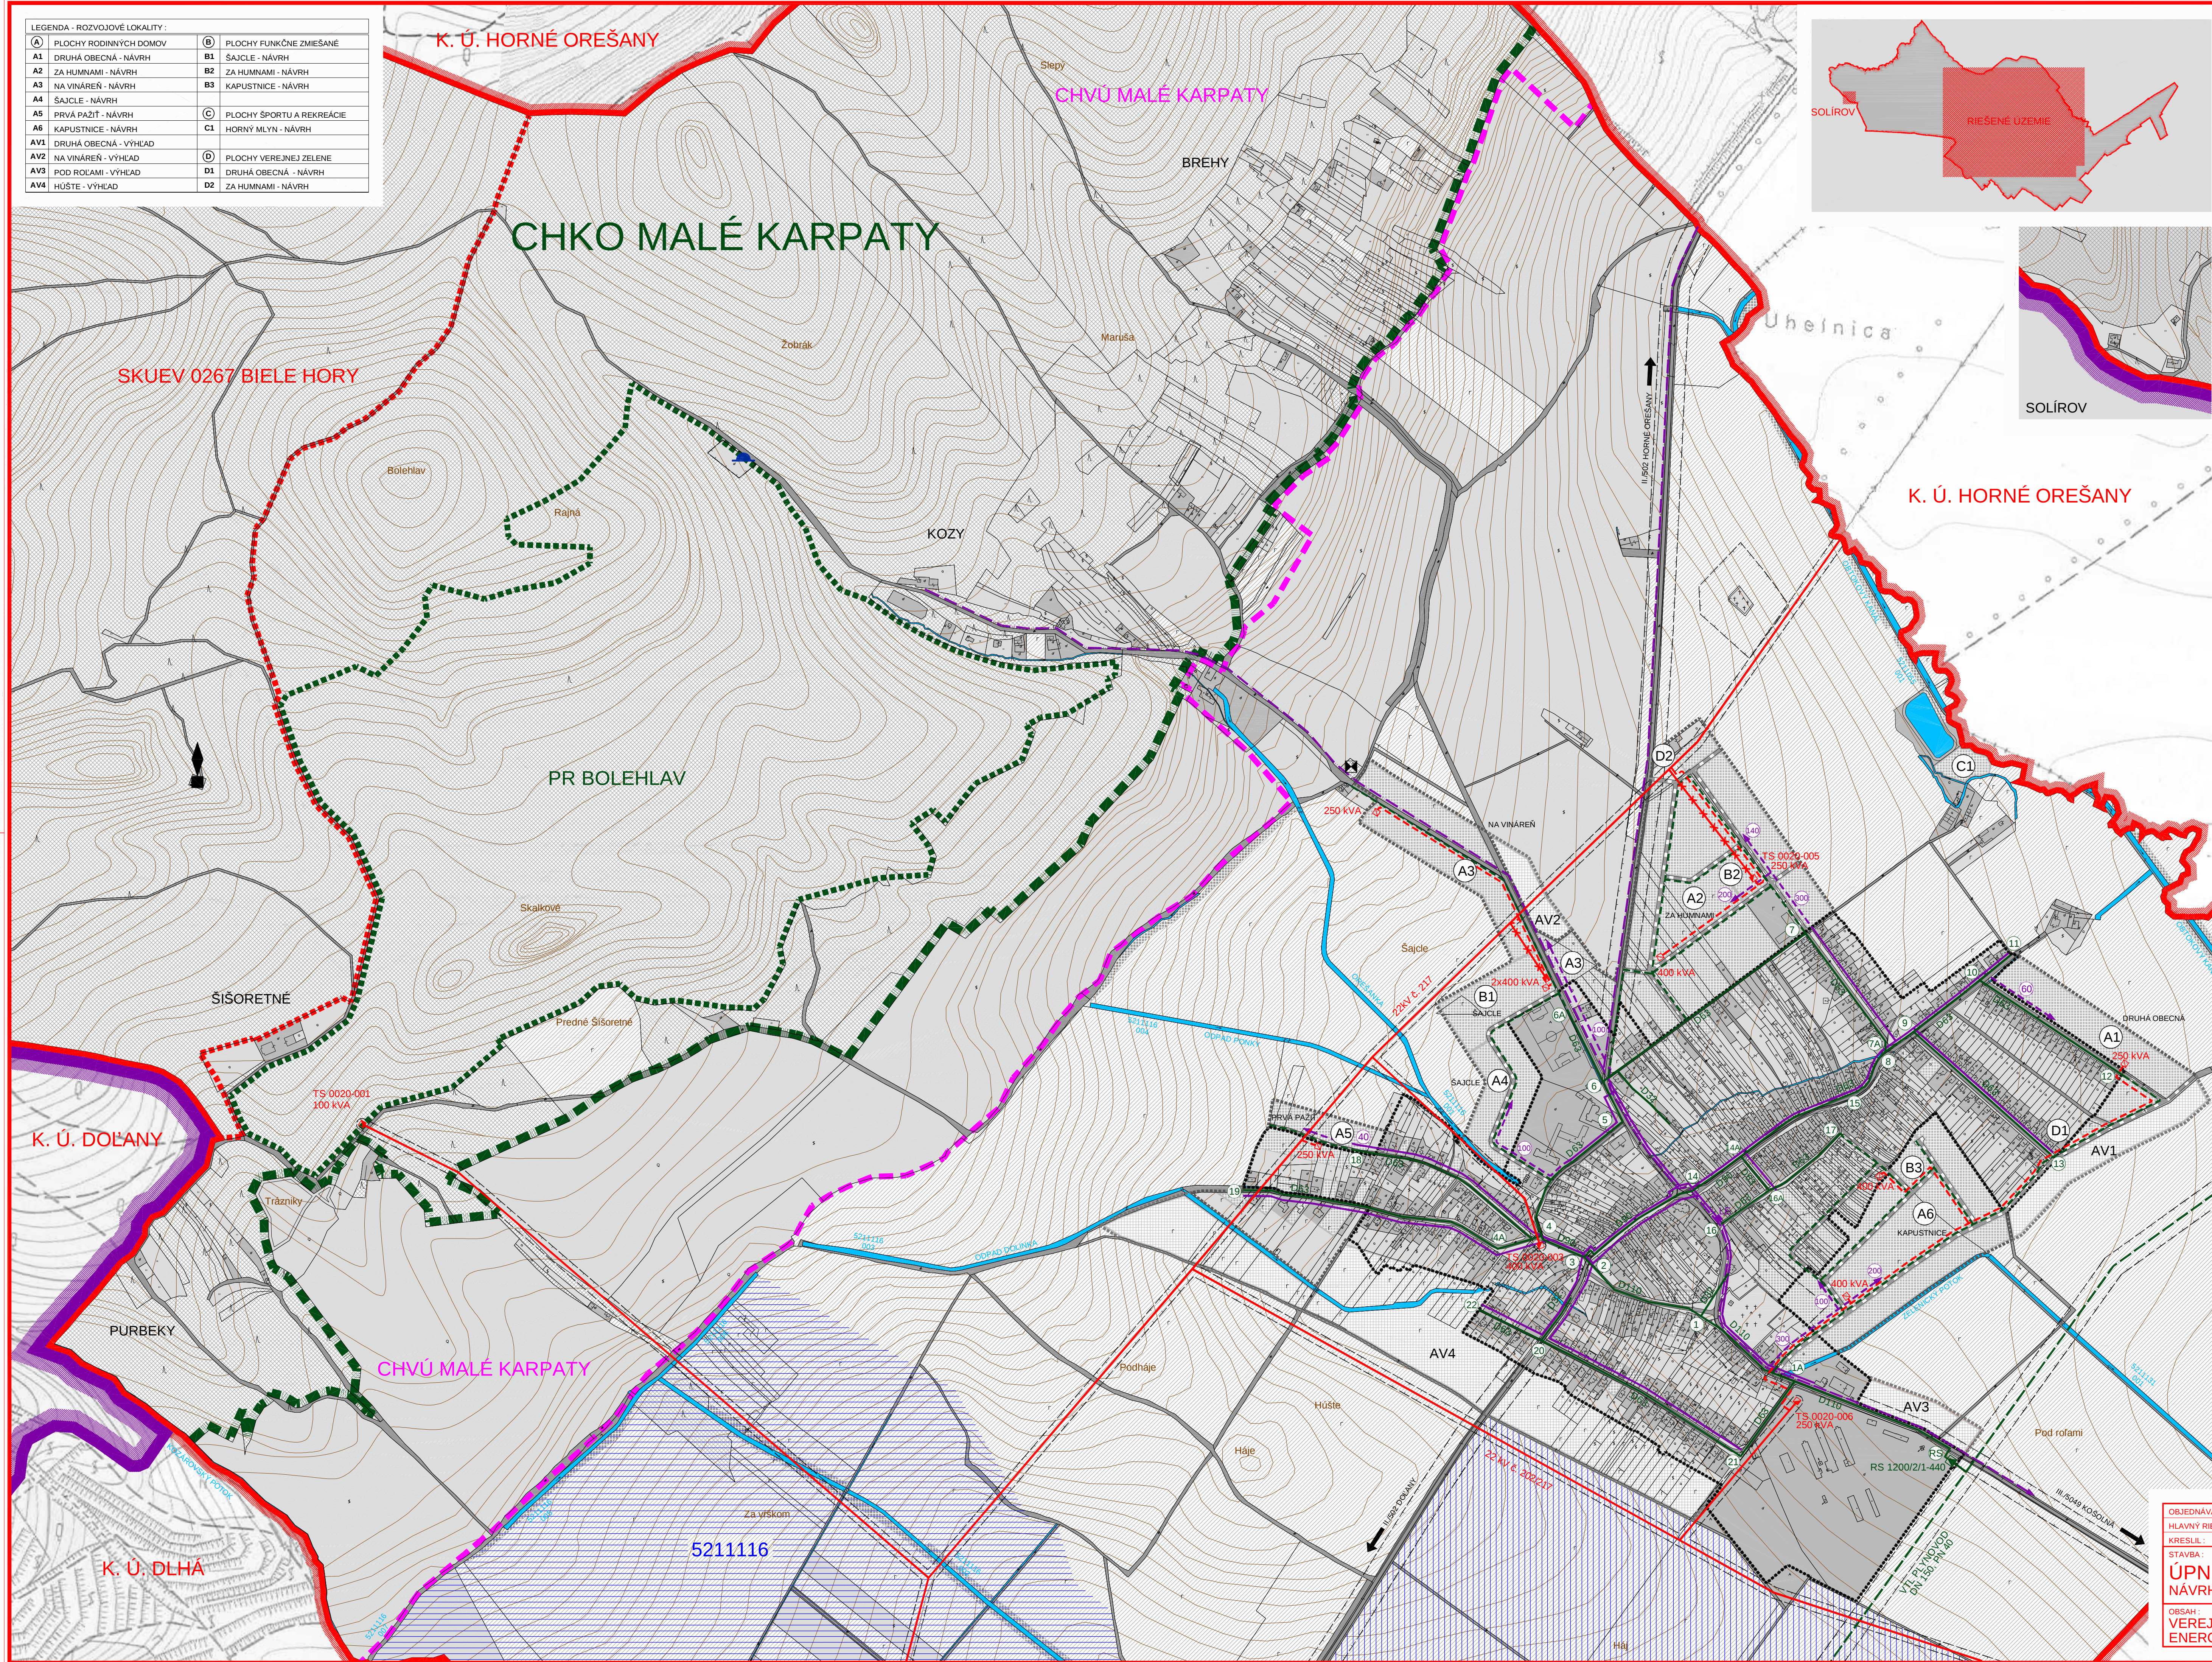


LEGENDA :		
STAV	NÁVRH	VÝHLAD
		HRANICA VÚC
		HRANICA KATASTRA OBCE DOLNÉ OREŠANY
		HRANICA KATASTRA SUSEDNÝCH OBČÍ
		HRANICA ZASTAVANÉHO ÚZEMIA OBCE
		HRANICA CHKO MALÉ KARPATY
		HRANICA MALOPLOŠNÝCH CHRÁNENÝCH ÚZEMÍ
		HRANICA LOKALÍT EURÓPSKEHO VÝZNAMU
		HRANICA CHRÁNENÉHO VTÁČIEHO ÚZEMIA
		FUNKČNÉ PLOCHY
		PLOCHY SÍDELNEJ ZELENE A POĽNOHOSP. KULTÚR
		PLOCHY KRAJINEJ ZELENE A LESOV
		PLOCHY ORNEJ PÔDY
		VODNÉ PLOCHY A TOKY
		PLOCHY ZÁVLAH
		PLOCHY ODVODNENIA
		DOPRAVNÉ PLOCHY A KOMUNIKÁCIE
		OCHRANNÉ PÁSMA VŠETKÝCH DRUHOV
		PODZEMNÝ VOJENSKÝ OBJEKT
		STOŽIAR
		OZNAČENIE ROZVOJOVÝCH LOKALÍT
		VZDUŠNÉ ELEKTRICKÉ VEDENIE VN - 22 kV
		VZDUŠNÉ EL. VEDENIE VN - 22 kV - NA DEMONTÁŽ
		KÁBLOVÉ ELEKTRICKÉ VEDENIE VN - 22 kV
		TRAFOSTANICA
		VTĽ PLYNOVOD
		STĽ PLYNOVOD
		REGULAČNÁ STANICA PLYNU
		UZLOVÝ BOD
		2x DIALKOVÝ KÁBEL (METALICKÝ + OPTICKÝ)
		KÁBLE MIESTNEJ TELEFÓNNEJ SIETE
		VZDUŠNÉ VEDENIE MIESTNEJ TELEFÓNNEJ SIETE
		OPTICKÁ SIEŤOVÁ JEDNOTKA ONU 7900

VYPRACOVALI :

PLYNOINŠTALÁCIA : ING. JÁN ŠPRINKA

ELEKTROINŠTALÁCIA VN : MARIÁN NOMILNER

SLABOPRÚDOVÉ ROZVODY : PETER SRPOŇ

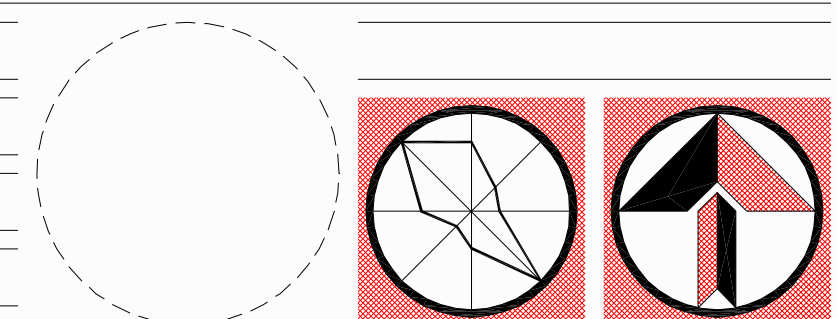

OBJEDNÁVATEĽ: OREČ DOLNÉ OREŠANY		Ing.arch. PAVOL KOVAČ	
HLAVNÝ RIŠTEĽ: ING. ARCH. PAVOL KOVAČ, LOMONOSOVA 6, TRNAVA		AUTORIZOVANÝ ARCHITEKT	
KRESLIL: ING. JOZEF NOVANSKY - N. PROJEKT		Č. KR. 10953-A-13 KOJ. 13.764.745 DČZ. 02000490	
STAVBA:		FORMÁT:	10 x A4
ÚPNO DOLNÉ OREŠANY		DÁTUM:	02 / 2008
NÁVRH RIŠEŇA		STUPEŇ:	NÁVRH
		Č. ZAKAZKY:	00 / 2006
OBSAH:		MIERKA:	Č. VÝKRESU
VEREJNÉ TECHNICKÉ VYBAVENIE ENERGETIKA A SPOJE		1 : 5 000	04